



Paliekama 0,122 km OL L-200 iš S-509

1A-35
L-122 m

S-509

200/2


Mokyklos g.

Prienu, r.sav. Užugusčio k.

				0,4 kV OL	
Ind.	V. Pavardė	Parašas	Data	Mokyklos g. Technologinė schema	
Rengė					
Tvirtino				Kauno reg. Kaunas	Lapas 1 Lau 1
				M 1:500	



Paliekama 2,360 km. OL L-100, L-200, L-300, L-400 is ^uTR-S-207

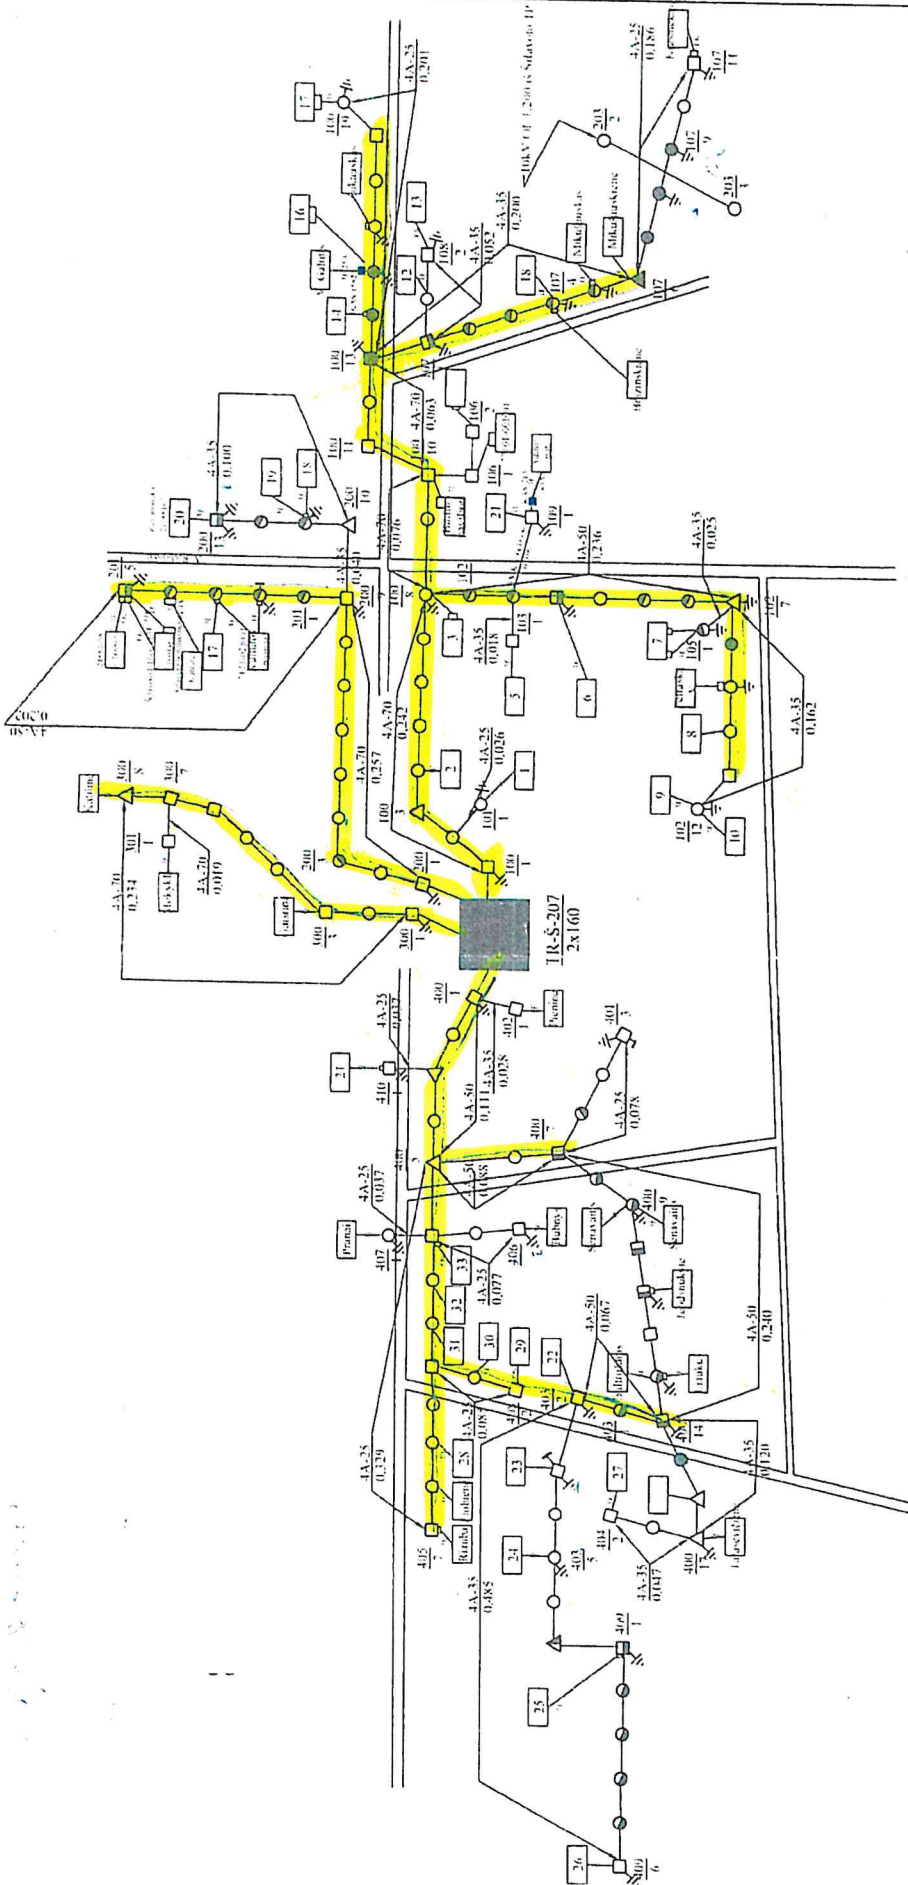

Inv. Proj. Nr. 1E4235050071

Príený, r-sau. Silavoto mstl.

[illegible]

TR-12
250
APVB-1 3X95
0,090

[illegible]