



**PRIENŲ RAJONO SAVIVALDYBĖS ADMINISTRACIJOS  
DIREKTORIUS**

**ĮSAKYMAS**

**DĖL PRIENŲ RAJONO SAVIVALDYBĖS ADMINISTRACIJOS  
DIREKTORIAUS 2015 M. LIEPOS 9 D. ĮSAKYMO NR. (7.7)-A3-2015/436 „DĖL  
LAISVŲ (NEUŽSTATYTŲ) TERITORIJŲ PRIENŲ MIESTE SĄRAŠO IR PLANŲ  
PATVIRTINIMO“ PAKEITIMO**

2019 m. rugpjūčio 1 d. Nr. A3-523  
Prienai

Vadovaudamasis Lietuvos Respublikos vietos savivaldos įstatymo 18 straipsnio 1 dalimi, 29 straipsnio 8 dalies 1 ir 2 punktais, Lietuvos Respublikos piliečių nuosavybės teisių į išlikusį nekilnojamąjį turtą atkūrimo įstatymo įgyvendinimo tvarkos, patvirtintos Lietuvos Respublikos Vyriausybės 1997 m. rugsėjo 29 d. nutarimu Nr. 1057 „Dėl Lietuvos Respublikos piliečių nuosavybės teisių į išlikusį nekilnojamąjį turtą atkūrimo įstatymo įgyvendinimo tvarkos ir sąlygų patvirtinimo“, 106<sup>1</sup> punktu,

p a p i l d a u Prienų rajono savivaldybės administracijos direktoriaus 2015 m. liepos 9 d. įsakymu Nr. (7.7)-A3-2015/436 „Dėl laisvų (neužstatytų) teritorijų Prienų mieste sąrašo ir planų patvirtinimo“ patvirtintą laisvų (neužstatytų) teritorijų Prienų mieste sąrašą 77 eilute ir planus:

Nr.	Plotas kv. m	Sklypo centro koordinatės X,Y LKS-94	Pastabos
77	apie 400 kv. m	6054237/497371	papildyta

Šis įsakymas gali būti skundžiamas Lietuvos Respublikos administracinių bylų teisenos įstatymo nustatyta tvarka.

N u r o d a u šį įsakymą paskelbti Savivaldybės interneto svetainėje.

Administracijos direktoriaus pavaduotojas,  
pavaduojantis administracijos direktorę


Algis Marcinkevičius

Parengė  
Jurgis Bunevičius  
2019-08-01

**LAISVOS TERITORIJOS PRIENŲ MIESTE**

[sakymas 2015m. liepos 9 d. Nr. (7.7)-A3-2015/436


Skl. Nr.	plotas	X/Y, LKS-94	Pastabos
1	3052	6055313-495781	
2	6506	6055249-495698	
3	2494	6055231-495964	
4	7880	6055125-495976	
5	18390	6055243-495527	
6	2100	6055141-495560	
7	31626	6055135-495363	
8	12540	6055022-495697	
9	24050	6055066-495842	
10	280	6055063-495784	
11	1080	6055033-495811	
12	930	6054984-495847	
13	3440	6054781-495436	
14	4430	6054678-495728	
15	5820	6054620-495862	
16	6110	6054675-496014	
17	4750	6054572-495784	
18	4610	6054503-495964	
19	8880	6054558-496159	
20	1190	6054515-496267	
21	3880	6054367-496008	
22	990	6054386-496122	
23	2470	6054341-496086	
24	7510	6054289-495867	
25	3060	6054075-496011	
26	27380	6053970-496269	
27	1350	6054064-496496	
28	23350	6053908-496664	
29	18890	6053820-496649	
30	5500	6053810-496890	
31	980	6053724-496988	
32	1750	6053558-497149	
33	11110	6053668-497350	
34	5360	6054455-497268	
35	1660	6055499-497232	
37	340	6055497-497274	
38	9340	6055359-497173	
39	14260	6055196-497066	
40	11480	6054975-497022	
41	1790	6054844-497113	
42	1920	6054879-497246	
43	2320	6054819-497324	
44	7300	6056449-495935	
45	660	6056522-496049	
46	36830	6056160-496238	
47	890	6056151-495919	
48	14830	6055979-495976	
49	11150	6055858-495745	

50	2860	6056288-496006	
51	850	6055789-496449	
52	260	6055452-496358	
53	2930	6055254-496261	
54	745	6055248-496309	
55	220	6055538-496303	
56	8150	6056826-496447	
57	3152	6056941-496460	
58	560	6056965-496543	
59	14800	6056494-496496	
61	7510	6057028-497325	
62	2250	6056994-497196	
64	21300	6056785-497136	
65	7250	6056725-496986	
66	6900	6057185-498485	
67	710	6057236-498673	
68	2680	6057145-498880	
69	3580	6056998-498422	
70	1300	6057039-498478	
71	1570	6057031-498731	
72	1050	6057029-498792	
73	1000	6057025-498856	
74	1107	6056228-497134	
75	1043	6056260-497239	
76	1100	6055480-497194	Papildyta 2017-04-26
<b>77</b>	<b>400</b>	<b>6054237/497371</b>	Papildyta 2019-08-01 

Prienų rajono savivaldybės administracijos  
 Architektūros ir urbanistikos tarnybos  
 Vyr. specialistas

Sudarė: vyr. specialistas J. Bunevičius .....

  
 J. Bunevičius

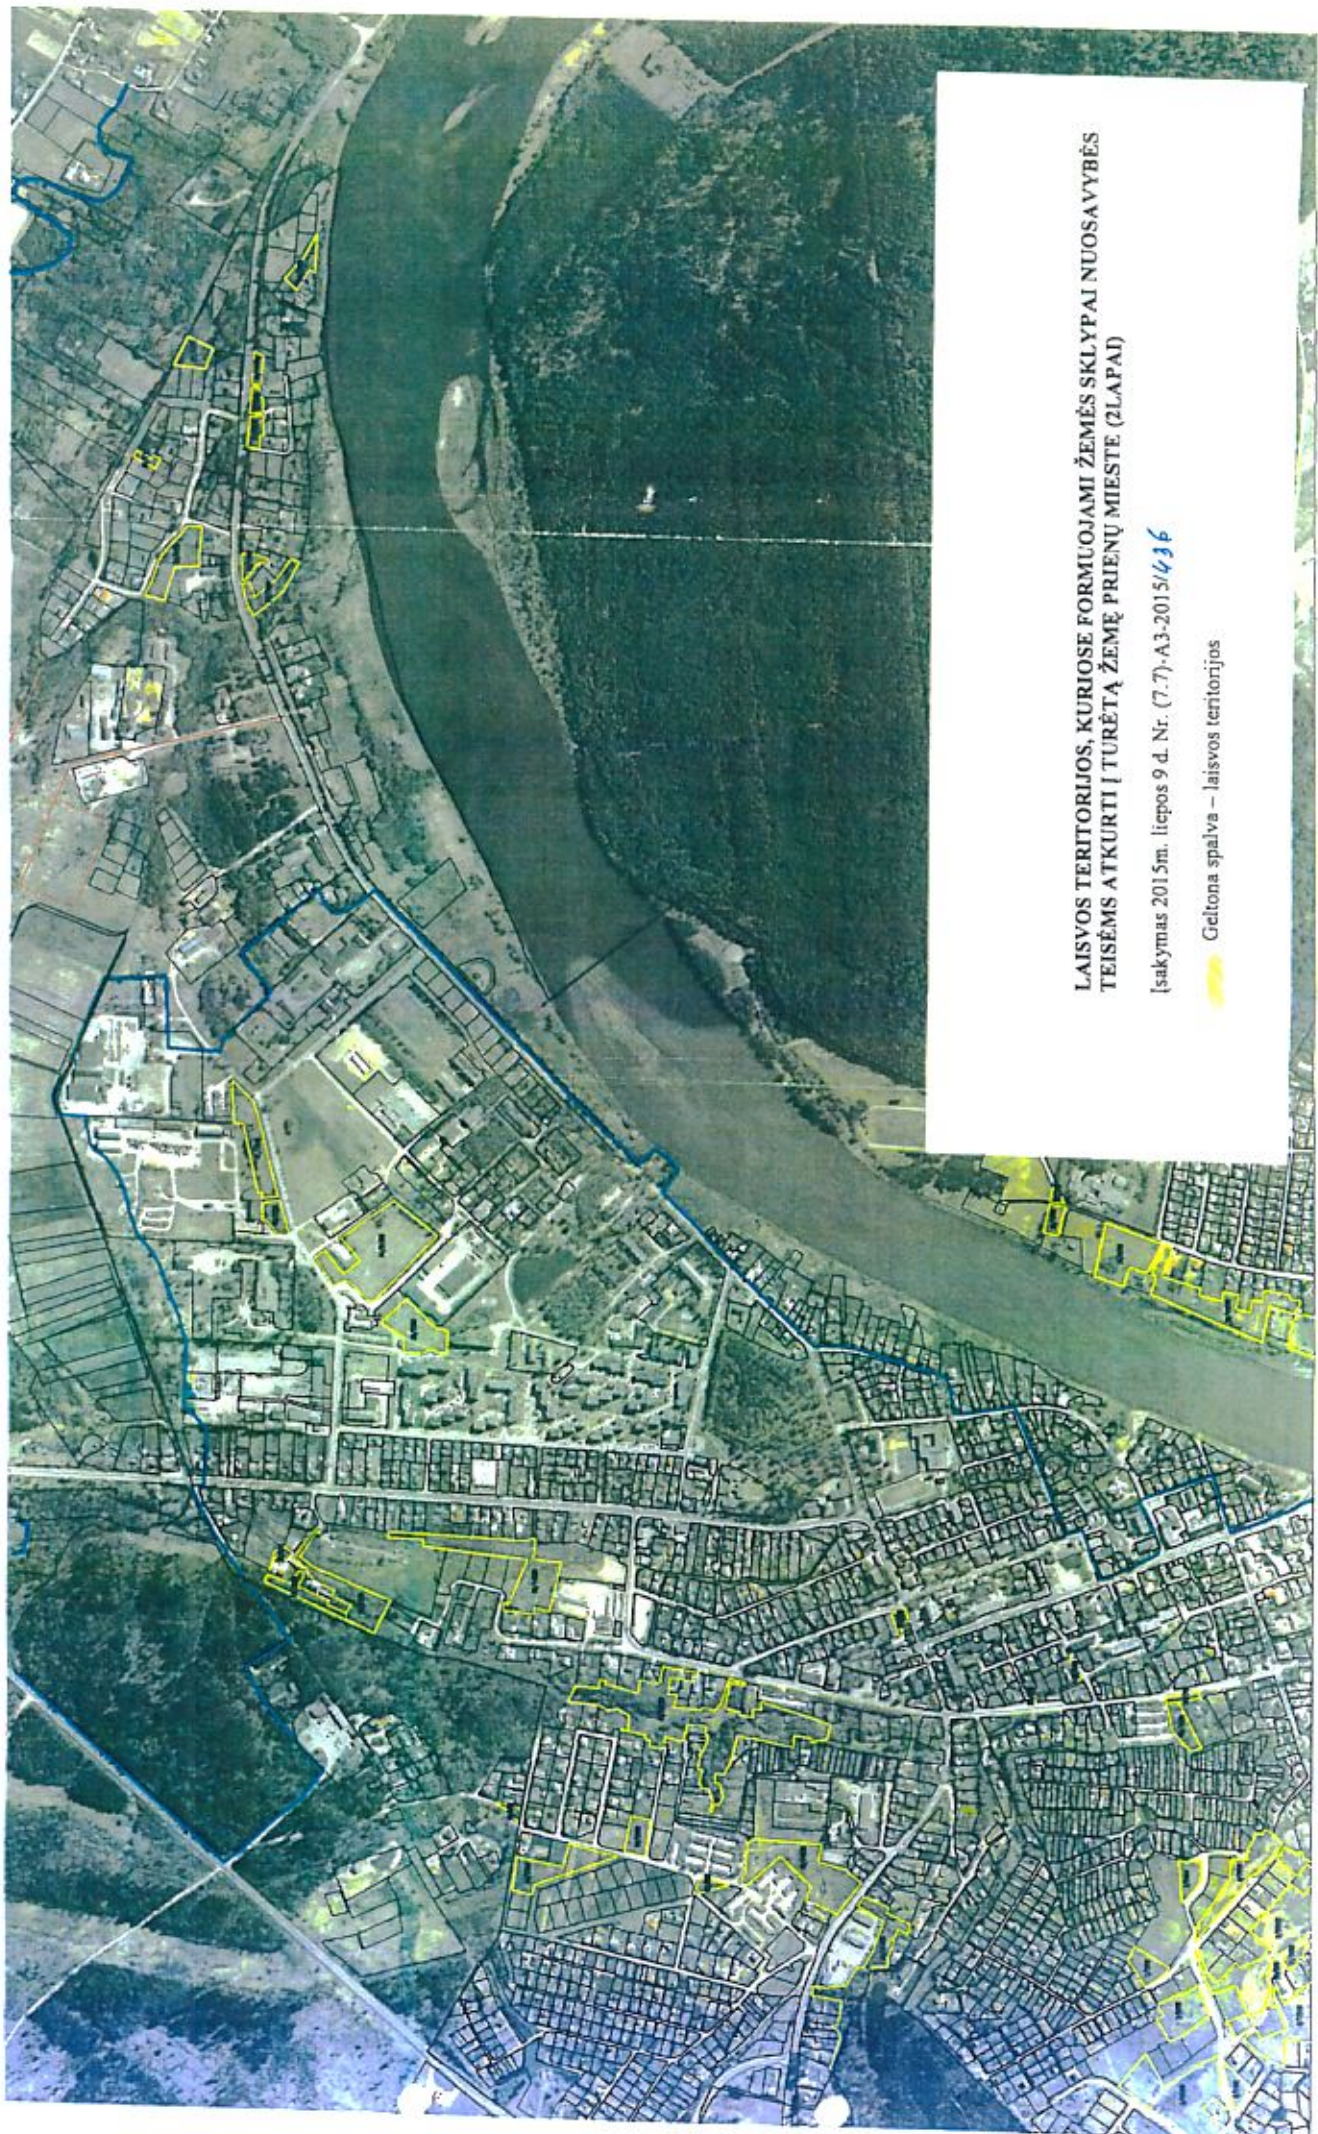

**LAISVOS TERRITORIJOS, KURIOSE FORMUOJAMI ŽEMĖS SKLYPAI NUOSAVYBĖS TEISĖMS ATKURTI Į TURĖTĄ ŽEMĘ PRIENŲ MIESTE (2 LAPAI)**

Įsakymas 2015m. liepos 9 d. Nr. (7.7)-A3-2015/436

Geltona spalva – laisvos teritorijos



Isotajņmai 2015M. līguma 9d. NR. (7.7)-A3-2015/436

Kopija izstrāde:  
Mēroga 1:500, 1:1000, 1:2000, 1:5000  
Karte izstrādāta ar izmantojot  
2015-07-09, 2015-08-01, 2015-08-01  
Jūlijs Būvēvičs



Projekta izstrādātājs: Jūlijs Būvēvičs  
Aizsargātāja: Jūlijs Būvēvičs  
2019. 08. 01