


Dūmiškių k. gatvių išdėstymo planas  
M 1:2000

Priemų rajono savivaldybės tarybos  
2019 m. gegužės 28 d. sprendimo Nr. T3-244  
1 priedas

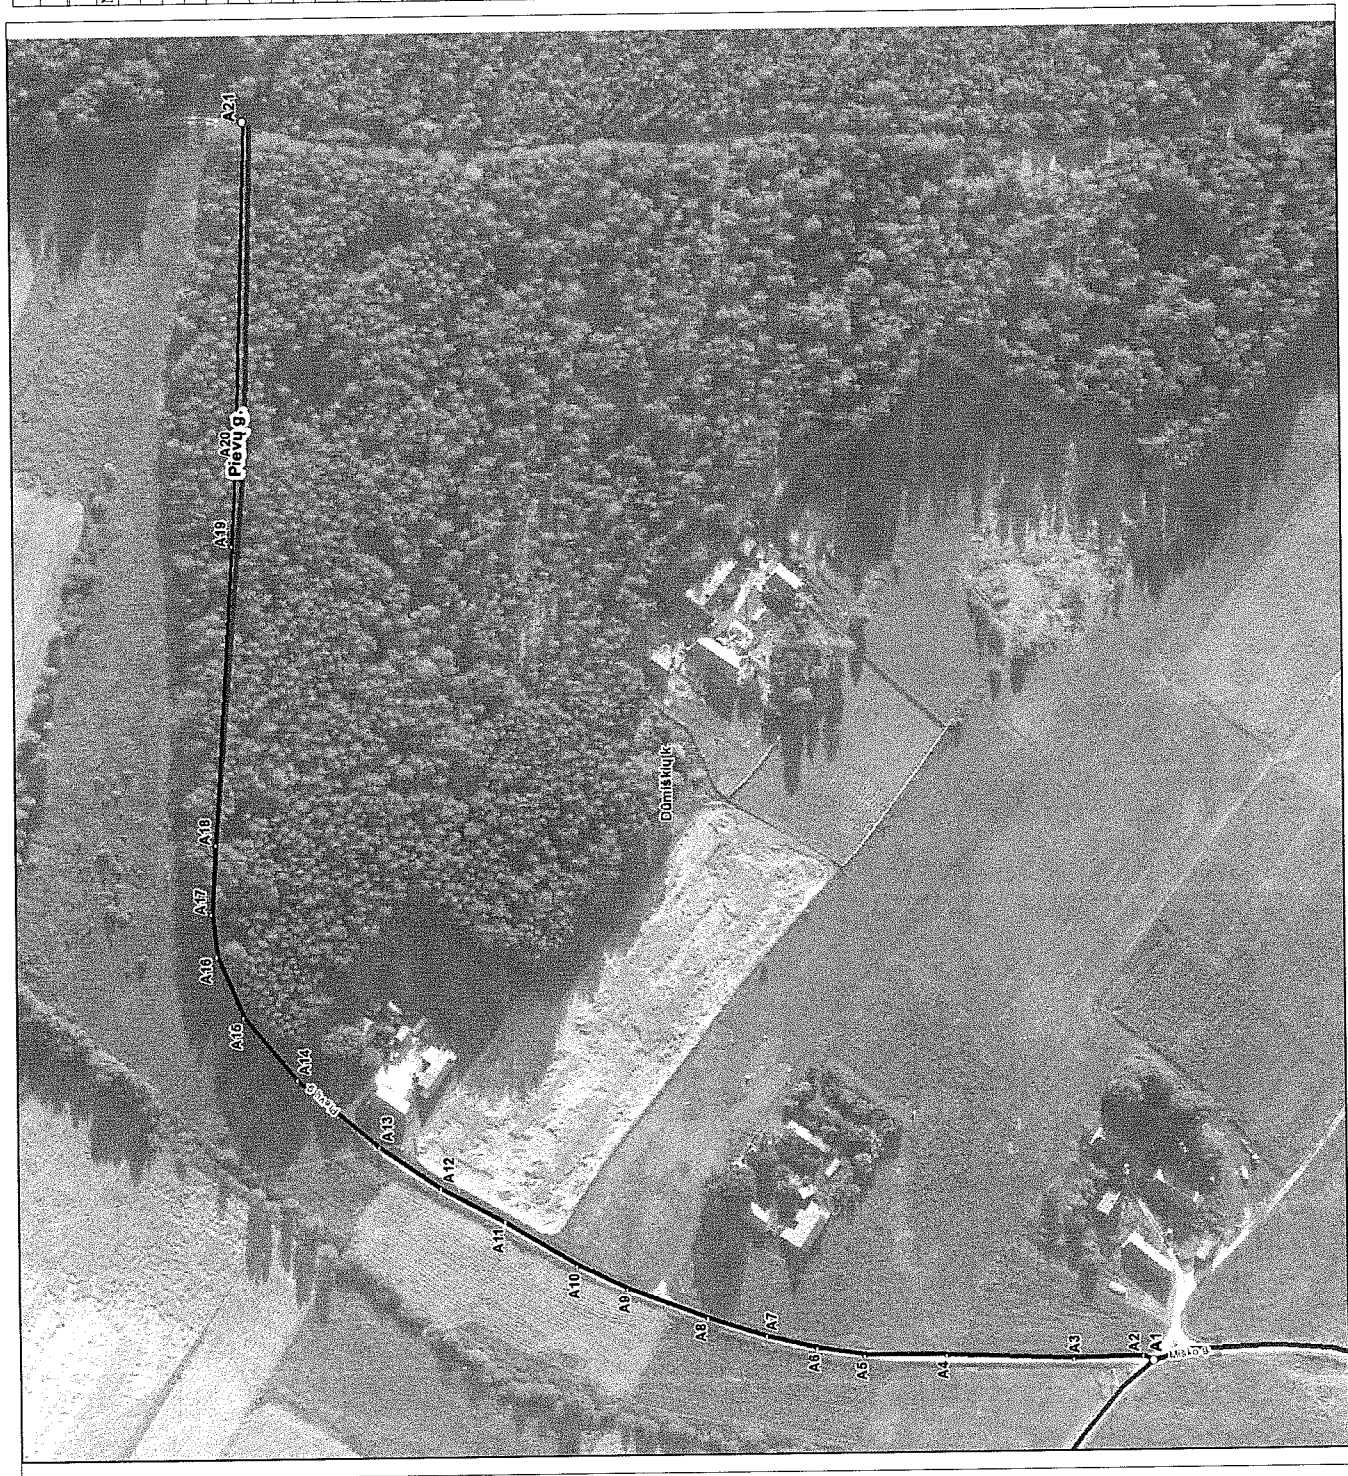

Kartografinis pagrindas		Ortofoto	
Koordinatinių nustatymo būdais		Grafinis	
KOORDINACIJŲ ŽINIARAŠTIS			
Nr. plane	X	Y	
A1	6052943	490344	
A2	6052947	490346	
A3	6052973	490345	
A4	6053021	490347	
A5	6053052	490347	
A6	6053070	490350	
A7	6053089	490355	
A8	6053111	490362	
A9	6053141	490373	
A10	6053160	490382	
A11	6053187	490399	
A12	6053211	490412	
A13	6053234	490428	
A14	6053265	490454	
A15	6053285	490478	
A16	6053295	490501	
A17	6053297	490517	
A18	6053295	490543	
A19	6053288	490656	
A20	6053286	490689	
A21	6053282	490817	

Prienų rajono savivaldybės administracija  
Laisvės a. 12 59126 Prienai

### INFORMACIJA APIE PAVADINIMŲ GATVĖMS SUTEIKIMĄ AR KEITIMĄ

\_\_\_\_\_ Nr. \_\_\_\_\_  
(data)

Savivaldybės pavadinimas: **Prienų rajono**

Savivaldybės tarybos sprendimo dėl pavadinimo  
gatvei suteikimo ar keitimo Nr. ir priėmimo data: **13/2019 2019 m. rugpjūčio 29 d.**

Gyvenamosios vietovės pavadinimas: **Dūmšikių k.**

Gyvenamosios vietovės identifikavimo kodas: **13968**

Suteiktas gatvės pavadinimas	Buvęs gatvės pavadinimas	Gatvės taškų, pažymėtų plane. Nr.	Pastabos apie gatvės prijungimą, buvusį priklausymą kitai gyvenamajai vietai ir kita
Pievių gatvė		A1-A21	

Dokumentą parengė: vyr. specialistas JURGIS BUNEVIČIUS