


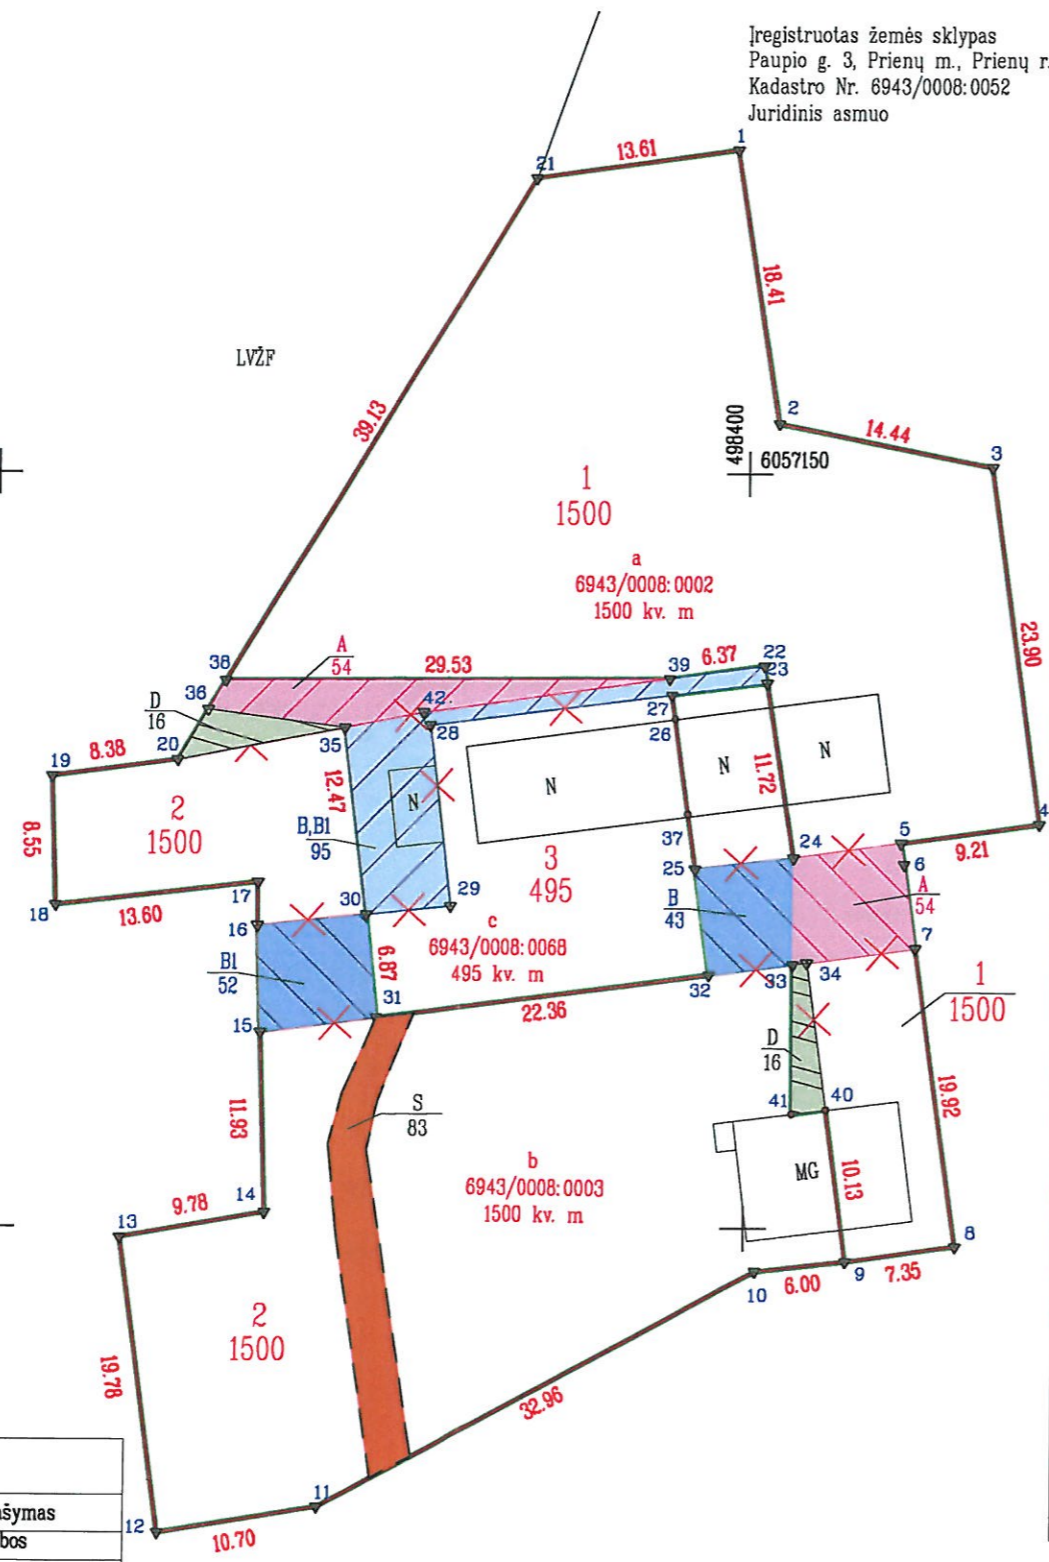

ŽEMĖS SKLYPŲ (KADASTRO NR. 6943/0008:2, NR. 6943/0008:3 IR NR. 6943/0008:68), ESANČIŲ PAUPIO G. 1, PAUPIO G. 1A IR PAUPIO G. 1B, PRIENŲ M., PERDALIJIMO PLANAS  
M 1:500

Įregistruotas žemės sklypas  
Paupio g. 3, Prienų m., Prienų r.  
Kadastro Nr. 6943/0008:0052  
Juridinis asmuo



**Sklypo "a" linijų anotacijų lentelė**

Gretimybė	Atstumas
5-6	1.42
6-7	5.62
23-22	1.15
33-24	7.06
40-41	2.29
41-33	9.91

**Sklypo "c" linijų anotacijų lentelė**

Gretimybė	Atstumas
22-23	1.15
23-27	6.39
25-32	7.10
26-37	6.38
27-26	1.61
35-36	9.15
36-38	2.25
37-25	3.66
39-22	6.37

**Sklypo "b" linijų anotacijų lentelė**

Gretimybė	Atstumas
15-16	7.08
16-17	2.87
20-36	3.90
23-24	11.72
24-33	7.06
25-37	3.66
26-27	1.61
27-23	6.39
30-31	6.87
32-25	7.10
33-41	9.91
36-35	9.14
37-26	6.38
40-9	10.12
41-40	2.29

**Sutartiniai ženklai**

sutartinio ženklo žymėjimas	sutartinio ženklo aprašymas
	planuojamos sklypų ribos
	naikinama sklypo riba
	registruotų žemės sklypų Nr. ir plotas m <sup>2</sup>
	keičiamų žemės sklypų ribos Nr. ir plotas kv. m
	žemės sklypo pastovūs riboženkliai
	a-naujai suformuoto sklypo plotas
	gretimų sklypų ribos
	elektros oro linija

Su projektiniais sprendiniais sutinku:

Antanas Vytautas Kiriliavičius  
Virginija Motiejūnienė  
Algirdas Barkauskas

**PERDALIJAMŲ SKLYPŲ KOORDINATĖS:**

Sklypo Nr.	Sklypo kampų pažymėjimas plane	Sklypo (jo dalies kampų koordinatės)		
		x	y	
a	1	6057171.51	498399.10	
	2	6057153.32	498401.92	
	3	6057150.47	498416.08	
	4	6057126.80	498419.37	
	5	6057125.53	498410.25	
	6	6057124.12	498410.45	
	7	6057118.55	498411.23	
	8	6057098.83	498414.02	
	9	6057097.80	498406.74	
	40	6057107.84	498405.36	
	41	6057107.55	498403.09	
	33	6057117.46	498403.09	
	24	6057124.52	498403.09	
	23	6057136.10	498401.27	
	22	6057137.24	498401.09	
	39	6057136.37	498394.78	
	38	6057136.19	498365.26	
	21	6057169.61	498385.81	
	b	9	6057097.80	498406.74
		10	6057097.12	498400.78
		11	6057081.44	498371.79
		12	6057079.70	498361.23
		13	6057099.30	498358.54
		14	6057100.96	498368.18
		15	6057112.88	498367.78
		16	6057119.96	498367.53
		17	6057122.83	498367.55
		18	6057121.28	498354.04
		19	6057129.83	498353.75
		20	6057130.93	498362.06
		36	6057134.27	498364.08
		35	6057133.07	498373.14
		30	6057120.70	498374.71
		31	6057113.87	498375.43
		32	6057116.75	498397.60
		25	6057123.78	498396.59
		37	6057127.40	498396.07
	26	6057133.71	498395.16	
	27	6057135.30	498394.93	
	23	6057136.10	498401.27	
24	6057124.52	498403.09		
33	6057117.46	498403.09		
41	6057107.55	498403.09		
40	6057107.84	498405.36		
c	22	6057137.24	498401.09	
	23	6057136.10	498401.27	
	27	6057135.30	498394.93	
	26	6057133.71	498395.16	
	37	6057127.40	498396.07	
	25	6057123.78	498396.59	
	32	6057116.75	498397.60	
	31	6057113.87	498375.43	
30	6057120.70	498374.71		
35	6057133.07	498373.14		
36	6057134.27	498364.08		
38	6057136.19	498365.26		
39	6057136.37	498394.78		

Gatvė, namo Nr.	Paupio g.1, Paupio g.1A, Paupio g.1B
Miestas	Prienų
Seniūnija	Prienų
Savivaldybė	Prienų
Apskritis	Kauno

Kadastro vietovė	Prienų								
	Žemės sklypo (sklypų) kadastro Nr.	Kadastro numeris				Kadastro numeris			
		bloko Nr.				žemės sklypo Nr.			
6943	0	0	0	8	0	0	0	2	
	0	0	0	8	0	0	0	3	
	0	0	0	8	0	0	0	6	

**Žemės sklypo (sklypų) pagrindinė žemės naudojimo paskirtis, būdas iki perdalijimo**

žemės sklypo Nr.	plotas	pagrindinė žemės naudojimo paskirtis	būdas
6943/0008:0002	0,1500	kita	vienbučių ir dvibučių gyvenamųjų pastatų teritorijos
6943/0008:0003	0,1500	kita	vienbučių ir dvibučių gyvenamųjų pastatų teritorijos
6943/0008:0068	0,0495	kita	pramonės ir sandėliavimo objektų teritorijos

**Žemės sklypo (sklypų) pagrindinė žemės naudojimo paskirtis, būdas po perdalijimo**

žemės sklypo Nr.	plotas	pagrindinė žemės naudojimo paskirtis	būdas
6943/0008:0002	0,1500	kita	vienbučių ir dvibučių gyvenamųjų pastatų teritorijos
6943/0008:0003	0,1500	kita	vienbučių ir dvibučių gyvenamųjų pastatų teritorijos
6943/0008:0068	0,0495	kita	pramonės ir sandėliavimo objektų teritorijos

**PLANAVIMO TIKSLAS:**  
PERDALINTI ŽEMĖS SKLYPUS (KADASTRO NR.6943/0008:0002, NR.6943/0008:0003 IR NR. 6943/0008:0068) PAKEIČIANT:  
1. 54 KV. M DALĮ ŽEMĖS SKLYPO (KADASTRO NR. 6943/0008:0002) SU 54 KV. M ŽEMĖS SKLYPO (KADASTRO NR. 6943/0008:0068) DALIMI  
2. 95 KV. M DALĮ ŽEMĖS SKLYPO (KADASTRO NR. 6943/0008:0003) SU 95 KV. M ŽEMĖS SKLYPO (KADASTRO NR. 6943/0008:0068) DALIMI  
3. 16 KV. M DALĮ ŽEMĖS SKLYPO (KADASTRO NR. 6943/0008:0002) SU 16 KV. M ŽEMĖS SKLYPO (KADASTRO NR. 6943/0008:0003) DALIMI.

**ESAMA BŪKLĖ:**

1	1500	Esamas Antano Vytauto Kiriliavičiaus įregistruotas žemės sklypas Paupio g.1A, Prienų m. (kadastro Nr. 6943/0008:0002), sklypo plotas - 1500 kv. m., žemės naudojimo paskirtis - kita, naudojimo būdas - vienbučių ir dvibučių gyvenamųjų pastatų teritorijos
2	1500	Esamas Virginijos Motiejūnienės įregistruotas žemės sklypas Paupio g.1, Prienų m. (kadastro Nr. 6943/0008:0003), sklypo plotas - 1500 kv. m., žemės naudojimo paskirtis - kita, naudojimo būdas - vienbučių ir dvibučių gyvenamųjų pastatų teritorijos
3	495	Esamas Algirdo Barkausko įregistruotas žemės sklypas Paupio g.1B, Prienų m. (kadastro Nr. 6943/0008:0068), sklypo plotas - 495 kv. m., žemės naudojimo paskirtis - kita, naudojimo būdas - pramonės ir sandėliavimo objektų teritorijos

**PERDALINTI SKLYPAI:**

A	54	įregistruoto žemės sklypo Paupio g. 1A, Prienų m. (kadastro Nr.6943/0008:0002) dalis keičiama su įregistruoto žemės sklypo Paupio g.1B, Prienų m. (kadastro Nr. 6943/0008:0068) dalimi (54 kv. m)
B,B1	95	įregistruoto žemės sklypo Paupio g. 1, Prienų m. (kadastro Nr.6943/0008:0003) dalis (95 kv. m)keičiama su įregistruoto žemės sklypo Paupio g.1B, Prienų m. (kadastro Nr. 6943/0008:0068) dalimis (43 kv. m ir 52 kv. m)
D	16	įregistruoto žemės sklypo Paupio g. 1A, Prienų m. (kadastro Nr.6943/0008:0002) dalis keičiama su įregistruoto žemės sklypo Paupio g.1, Prienų m. (kadastro Nr. 6943/0008:0003) dalimi (16 kv. m)

**Dalės Gulijevos individuali veikla**

Pažymos Nr.577215, Vytauto g.32-3, Prienai, kkadastras@kkadastras.com, tel. (8 609) 04746

Pareigos	Parašas	Vardas, pavardė	Data
Matininkė		Dalė Gulijeva	2019-09-27

Matininko kvalifikacijos pažymėjimo Nr. 2M-M-882

Žemės sklypų kadastro Nr.

6	9	4	3	0	0	0	8	0	0	0	2
6	9	4	3	0	0	0	8	0	0	0	3
6	9	4	3	0	0	0	8	0	0	6	8

KOORDINAČIŲ ŽINIARAŠTIS

Koordinacijų sistema: valstybinė LKS-94											
Taško Nr.	Kodas	X	Y	Taško Nr.	Kodas	X	Y				
1	R	6057171.51	498399.10								
2	R	6057153.32	498401.92								
3	R	6057150.47	498416.08								
4	R	6057126.80	498419.37								
5	R	6057125.53	498410.25								
6	R	6057124.12	498410.45								
7	R	6057118.55	498411.23								
8	R	6057098.83	498414.02								
9	R	6057097.80	498406.74								
10	R	6057097.12	498400.78								
11	R	6057081.44	498371.79								
12	R	6057079.70	498361.23								
13	R	6057099.30	498358.54								
14	R	6057100.96	498368.18								
15	R	6057112.88	498367.78								
16	R	6057119.96	498367.53								
17	R	6057122.83	498367.55								
18	R	6057121.28	498354.04								
19	R	6057129.83	498353.75								
20	R	6057130.93	498362.06								
21	R	6057169.61	498385.61								
22	R	6057137.24	498401.09								
23	R	6057136.10	498401.27								
24	R	6057124.52	498403.09								
25	R	6057123.78	498396.59								
26	R	6057133.71	498395.16								
27	R	6057135.30	498394.93								
28	R	6057133.26	498378.86								
29	R	6057121.28	498380.29								
30	R	6057120.70	498374.71								
31	R	6057113.87	498375.43								
32	R	6057116.75	498397.60								
33	R	6057117.46	498403.09								
34	R	6057117.58	498404.02								
35	R	6057133.07	498373.14								
36	R	6057134.27	498364.08								
37	R	6057127.40	498396.07								
38	R	6057136.19	498365.26								
39	R	6057136.37	498394.78								
40	R	6057107.84	498405.36								
41	R	6057107.55	498403.09								
Žemės sklypo centro koordinatės				Darbo LitPOS laikas							
Koordinacijų sistema		Koordinatės X/Y		Data							
Valstybinė LKS-1994		X=6057126 Y=498384		Prisijungta							
				Atsijungta							
Žiniaraštį sudarė		<i>D. Gulijeva</i>		D. Gulijeva		2M-M-882		10/9-09-27			
		(parašas)		(vardas ir pavardė)		(kvalifikacijos pažymėjimo Nr.)		(data)			

Žemės naudmenų eksplikacija (ha) iki žemės sklypo (sklypų) perdalijimo														
Žemės sklypo savininko/naudotojo vardas, pavardė ar pavadinimas	žemės sklypo Nr.	bendras plotas	žemės ūkio naudmenos				miškas	krūmai	keliai		užstatyta teritorija	vandenys	kita žemė	nusausinta žemė
			iš viso	ariama	sodai	pievos			iš viso	iš jų servitutiniai				
Antanas Vytautas Kirilavičius	1	0,1500								0,1500				
Virginija Motiejūnienė	2	0,1500								0,1500				
Algirdas Barkauskas	3	0,0495								0,0495				

Iki žemės sklypo (sklypų) perdalijimo jam (jiems) taikytos specialiosios žemės ir miško naudojimo sąlygos, nustatytos Lietuvos Respublikos Vyriausybės 1992 m. gegužės 12 d. nutarimu Nr. 343			
žemės sklypo Nr.	kodas	aprašymas	plotas, ha
3	34	XXIV.Nacionaliniai ir regioniniai parkai	0,0495

Žemės naudmenų eksplikacija (ha) po žemės sklypo (sklypų) perdalijimo														
Žemės sklypo savininko/naudotojo vardas, pavardė ar pavadinimas	žemės sklypo Nr.	bendras plotas	žemės ūkio naudmenos				miškas	krūmai	keliai		užstatyta teritorija	vandenys	kita žemė	nusausinta žemė
			iš viso	ariama	sodai	pievos			iš viso	iš jų servitutiniai				
Antanas Vytautas Kirilavičius	a	0,1500	0,0819	0,0358	0,0308	0,0153				0,0681				
Virginija Motiejūnienė	b	0,1500	0,0612			0,0612			0,0083	0,0805				
Algirdas Barkauskas	c	0,0495								0,0495				

Po žemės sklypo (sklypų) perdalijimo jam (jiems) taikytos specialiosios žemės ir miško naudojimo sąlygos, nustatytos Lietuvos Respublikos Vyriausybės 1992 m. gegužės 12 d. nutarimu Nr. 343			
žemės sklypo Nr.	kodas	aprašymas	plotas, ha
a	6	VI.Elektros linijų apsaugos zonos	0,0035
	34	XXIV.Nacionaliniai ir regioniniai parkai	0,1500
b	6	VI.Elektros linijų apsaugos zonos	0,0343
	34	XXIV.Nacionaliniai ir regioniniai parkai	0,1500
c	6	VI.Elektros linijų apsaugos zonos	0,0020
	34	XXIV.Nacionaliniai ir regioniniai parkai	0,0495

Ištrauka iš Lietuvos Respublikos administracinių nusižengimų kodekso:

112 straipsnis. Nuolatinių žemėnaudos riboženklų sunaikinimas arba sugadinimas užtraukia baudą nuo septyniasdešimt iki vieno šimto keturiasdešimt eurų.