


Vėžionių k. gatvių išdėstymo planas
M 1:1000

Prienuj rajono savivaldybės taryba
2019 m. 12-19 d. sprendimo Nr. TB-319
priedas

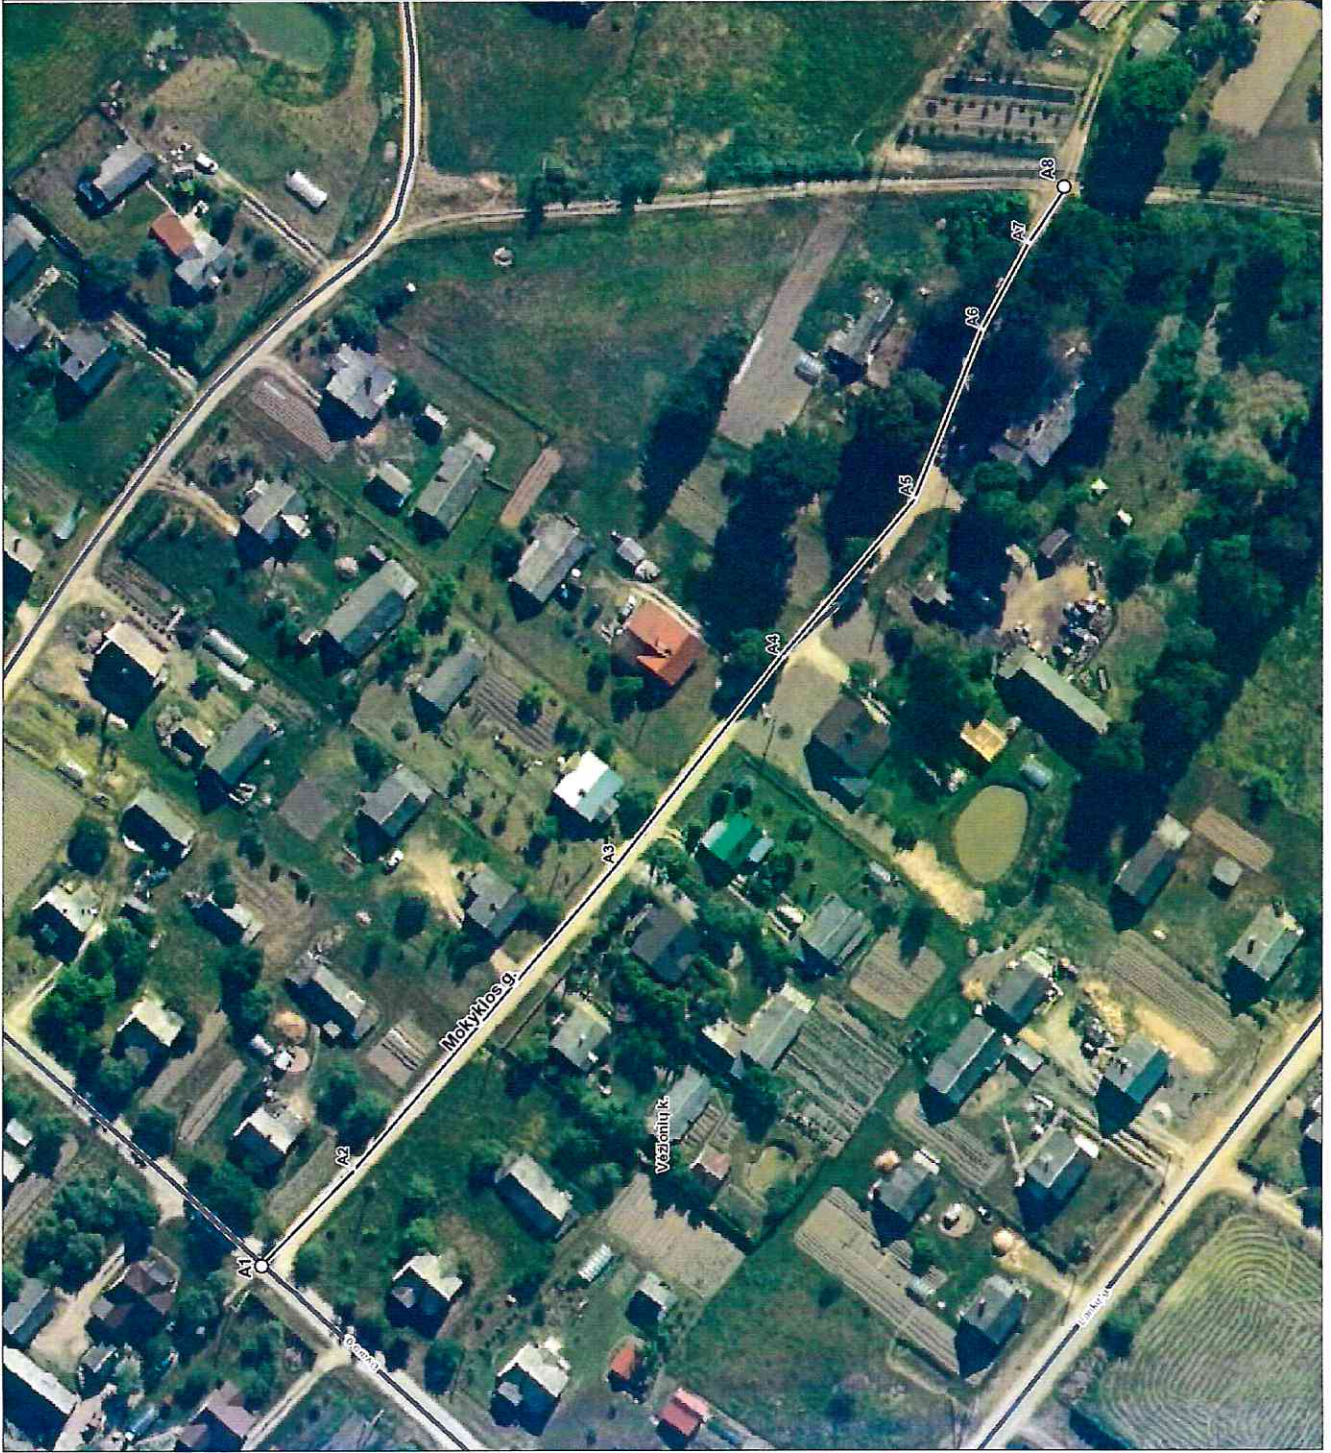

Kartografinis pagrindas		Ortofoto	
Koordinatinių nustatymo būdas		Grafinis	
KOORDINACIŲ ŽINIARAŠTIS			
Nr. plane	X	Y	
A1	6046505	510858	
A2	6046487	510877	
A3	6046435	510936	
A4	6046403	510977	
A5	6046377	511008	
A6	6046364	511041	
A7	6046355	511058	
A8	6046348	511069	

Prienu rajono savivaldybės administracija

Laisvės a. 12 59126 Prienai

INFORMACIJA APIE PAVADINIMŲ GATVĖMS SUTEIKIMĄ AR KEITIMĄ

Nr. _____
(data)

Savivaldybės pavadinimas: **Prienu rajono**

Savivaldybės tarybos sprendimo dėl pavadinimo
gatvei suteikimo ar keitimo Nr. ir priėmimo data: 13.3.19.20.19 m. guedžio 19 d.

Gyvenamosios vietovės pavadinimas: **Vėžionių k.**

Gyvenamosios vietovės identifikavimo kodas: **30728**

Suteiktas gatvės pavadinimas	Buvęs gatvės pavadinimas	Gatvės taškų, pažymėtų plane, Nr.	Pastabos apie gatvės prijungimą, buvusį priklausymą kitai gyvenamajai vietai ir kita
Mokyklos gatvė		A1-A8	

Dokumentą parengė: GINTARĖ JANKAUSKAITĖ