



**PRIENŲ RAJONO SAVIVALDYBĖS ADMINISTRACIJOS
DIREKTORIUS**

ĮSAKYMAS

**DĖL PRIENŲ RAJONO SAVIVALDYBĖS ADMINISTRACIJOS DIREKTORIAUS
2015 M. LIEPOS 9 D. ĮSAKYMO NR. (7.7)-A3-2015/436 „DĖL LAISVŲ (NEUŽSTATYTŲ)
TERITORIJŲ PRIENŲ MIESTE SĄRAŠO IR PLANŲ PATVIRTINIMO“ PAKEITIMO**

2020 m. sausio 24 d. Nr. A3-67

Prienai

Vadovaudamasi Lietuvos Respublikos vietos savivaldos įstatymo 18 straipsnio 1 dalimi, Lietuvos Respublikos piliečių nuosavybės teisių į išlikusį nekilnojamąjį turtą atkūrimo įstatymo įgyvendinimo tvarkos, patvirtintos Lietuvos Respublikos Vyriausybės 1997 m. rugsėjo 29 d. nutarimu Nr. 1057 „Dėl Lietuvos Respublikos piliečių nuosavybės teisių į išlikusį nekilnojamąjį turtą atkūrimo įstatymo įgyvendinimo tvarkos ir sąlygų“, 106¹ punktu:

1. P a p i l d a u Prienų rajono savivaldybės administracijos direktoriaus 2015 m. liepos 9 d. įsakymu Nr. (7.7)-A3-2015/436 „Dėl laisvų (neužstatytų) teritorijų Prienų mieste sąrašo ir planų patvirtinimo“ patvirtintus laisvų (neužstatytų) teritorijų Prienų mieste sąrašą 79 ir 80 eilutėmis ir planą (planas pridedamas):

Nr.	Plotas kv. m.	Sklypo centro koordinatės X, Y, LKS-94	Pastabos
79	Apie 3600	6057143/498584	Papildyta 2020-01-24
80	Apie 1500	6057214/498747	Papildyta 2020-01-24

2. N u r o d a u šį įsakymą paskelbti Savivaldybės interneto svetainėje.

Šis įsakymas per vieną mėnesį nuo jo paskelbimo dienos gali būti skundžiamas Lietuvos Respublikos administracinių bylų teisenos įstatymo nustatyta tvarka Lietuvos Respublikos administracinių ginčų komisijos Kauno apygardos skyriui (Laisvės al. 36, Kaunas) arba Regionų apygardos administraciniam teismui bet kuriuose teismo rūmuose (Šiaulių rūmai, Dvaro g. 80, Šiauliai; Panevėžio rūmai, Respublikos g. 62, Panevėžys; Klaipėdos rūmai, Galinio Pylimo g. 9, Klaipėda; Kauno rūmai, A. Mickevičiaus g. 8A, Kaunas).

Administracijos direktorė

Jūratė Zailskienė

Parengė

Gintarė Jankauskaitė

2020-01-24


Patvirtinta Prienų rajono savivaldybės teritorijos planavimo skyriaus 2012 m. sausio 24 d. sprendimu Nr. A3-67

Prienų rajono savivaldybės administracija
Architektūros ir urbanistikos skyriaus
vyriausioji specialistė

Genitė Jankauskaitė
20

79 80
3840 m² 1500 m²

1

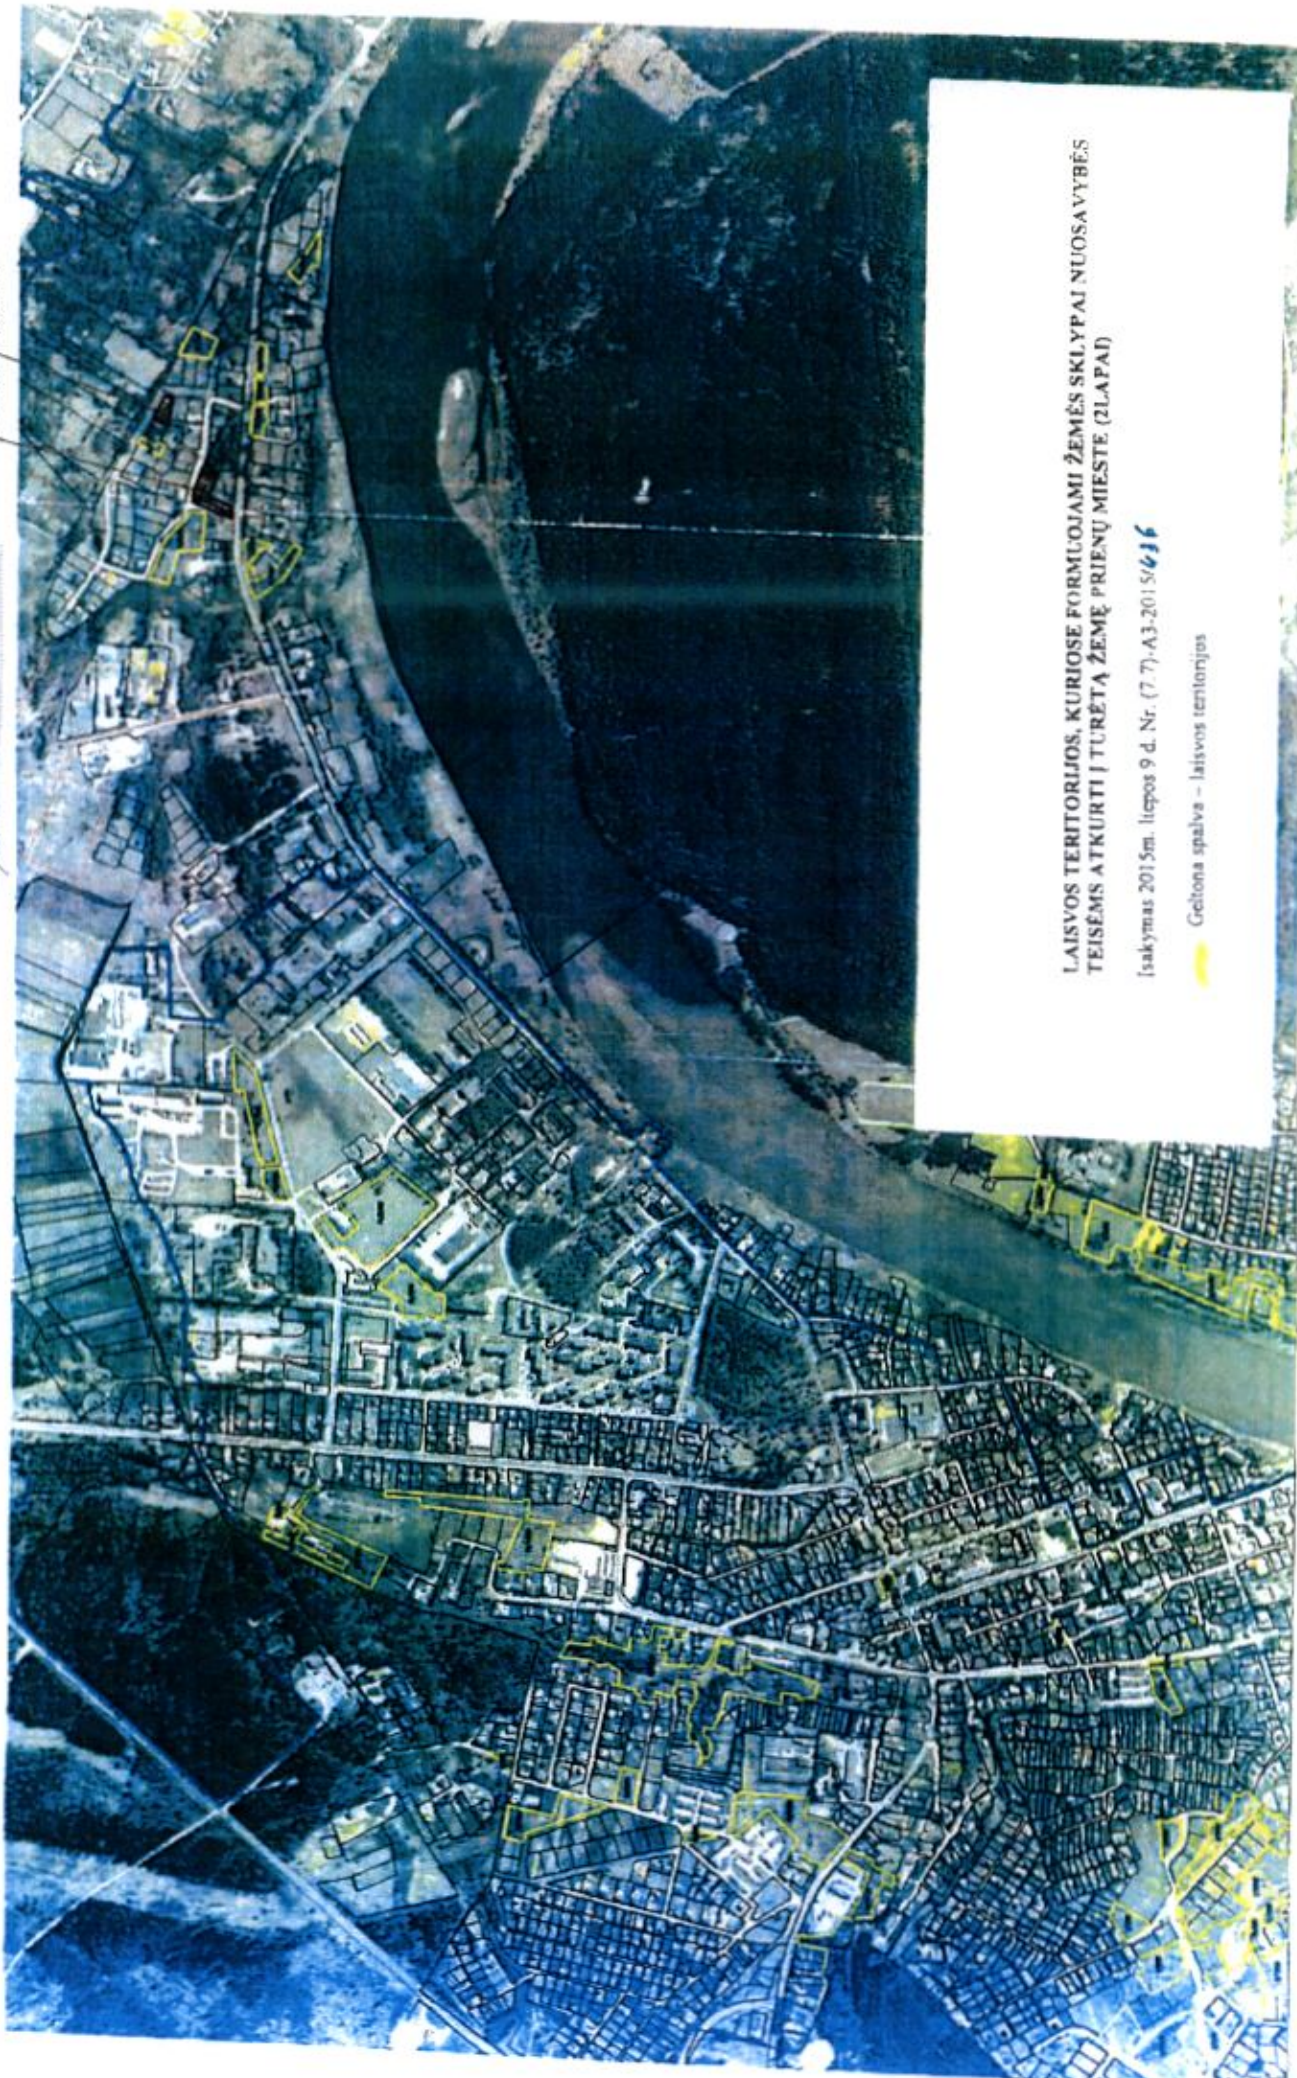

LAISVOS TERITORIJOS, KURIOSE FORMUOJAMI ŽEMĖS SKLYPAI NUOSAVYBĖS
TEISĖMS ATKURTI Į TURĖTĄ ŽEMĖ PRIENŲ MIESTE (2 LAPAI)

Įsakymas 2015m. liepos 9 d. Nr. (7.7)-A3-2015/636

Geltona spalva - laisvos teritorijos