


Prienų m. gatvių išdėstymo planas  
M 1:1000

Prienų rajono savivaldybės taryba  
2012 m. 06-07 d. sprendimo Nr. 1355  
6 priedas

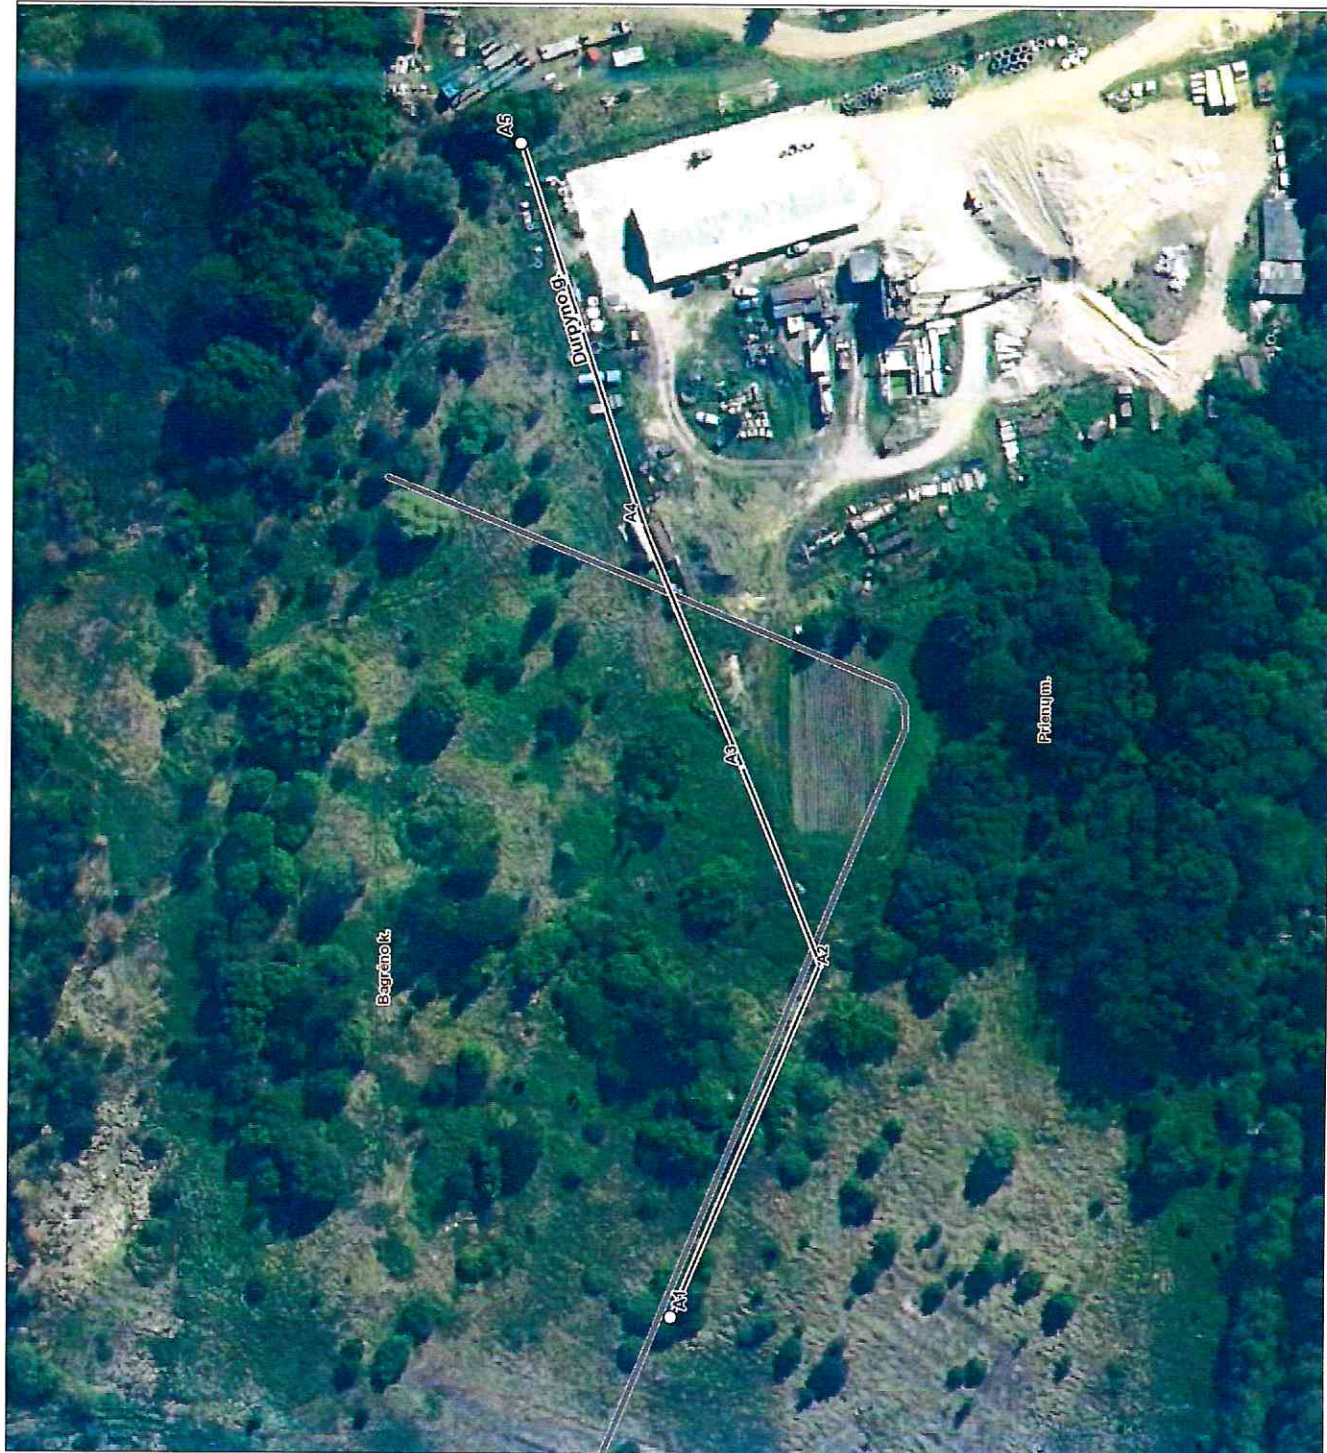

Kartografinis pagrindas		Ortofoto
Koordinatų nustatymo būdas		Grafinis
KOORDINACIŲ ŽINIARAŠTIS		
Nr. plane	X	Y
A1	6057357	497838
A2	6057328	497907
A3	6057344	497946
A4	6057364	497993
A5	6057388	498068

Prienu rajono savivaldybės administracija

Laisvės a. 12 59126 Prienai

## INFORMACIJA APIE PAVADINIMŲ GATVĖMS SUTEIKIMĄ AR KEITIMĄ

Nr. \_\_\_\_\_  
(data)

Savivaldybės pavadinimas: **Prienu rajono**

Savivaldybės tarybos sprendimo dėl pavadinimo  
gatvei suteikimo ar keitimo Nr. ir priėmimo data: 13-55, 2020 m. Du-27 d.

Gyvenamosios vietovės pavadinimas: **Prienu m.**

Gyvenamosios vietovės identifikavimo kodas: **24967**

Suteiktas gatvės pavadinimas	Buvęs gatvės pavadinimas	Gatvės taškų, pažymėtų plane, Nr.	Pastabos apie gatvės prijungimą, buvusį priklausymą kitai gyvenamajai vietai ir kita
Durpyno gatvė		A1-A5	

Dokumentą parengė: GINTARĖ JANKAUSKAITĖ