


Prienu m. gatvių išdėstymo planas
M 1:1000

Prienu rajono savivaldybės taryba
2020 m. 04-09 d. sprendimo Nr. 13-11
priedas

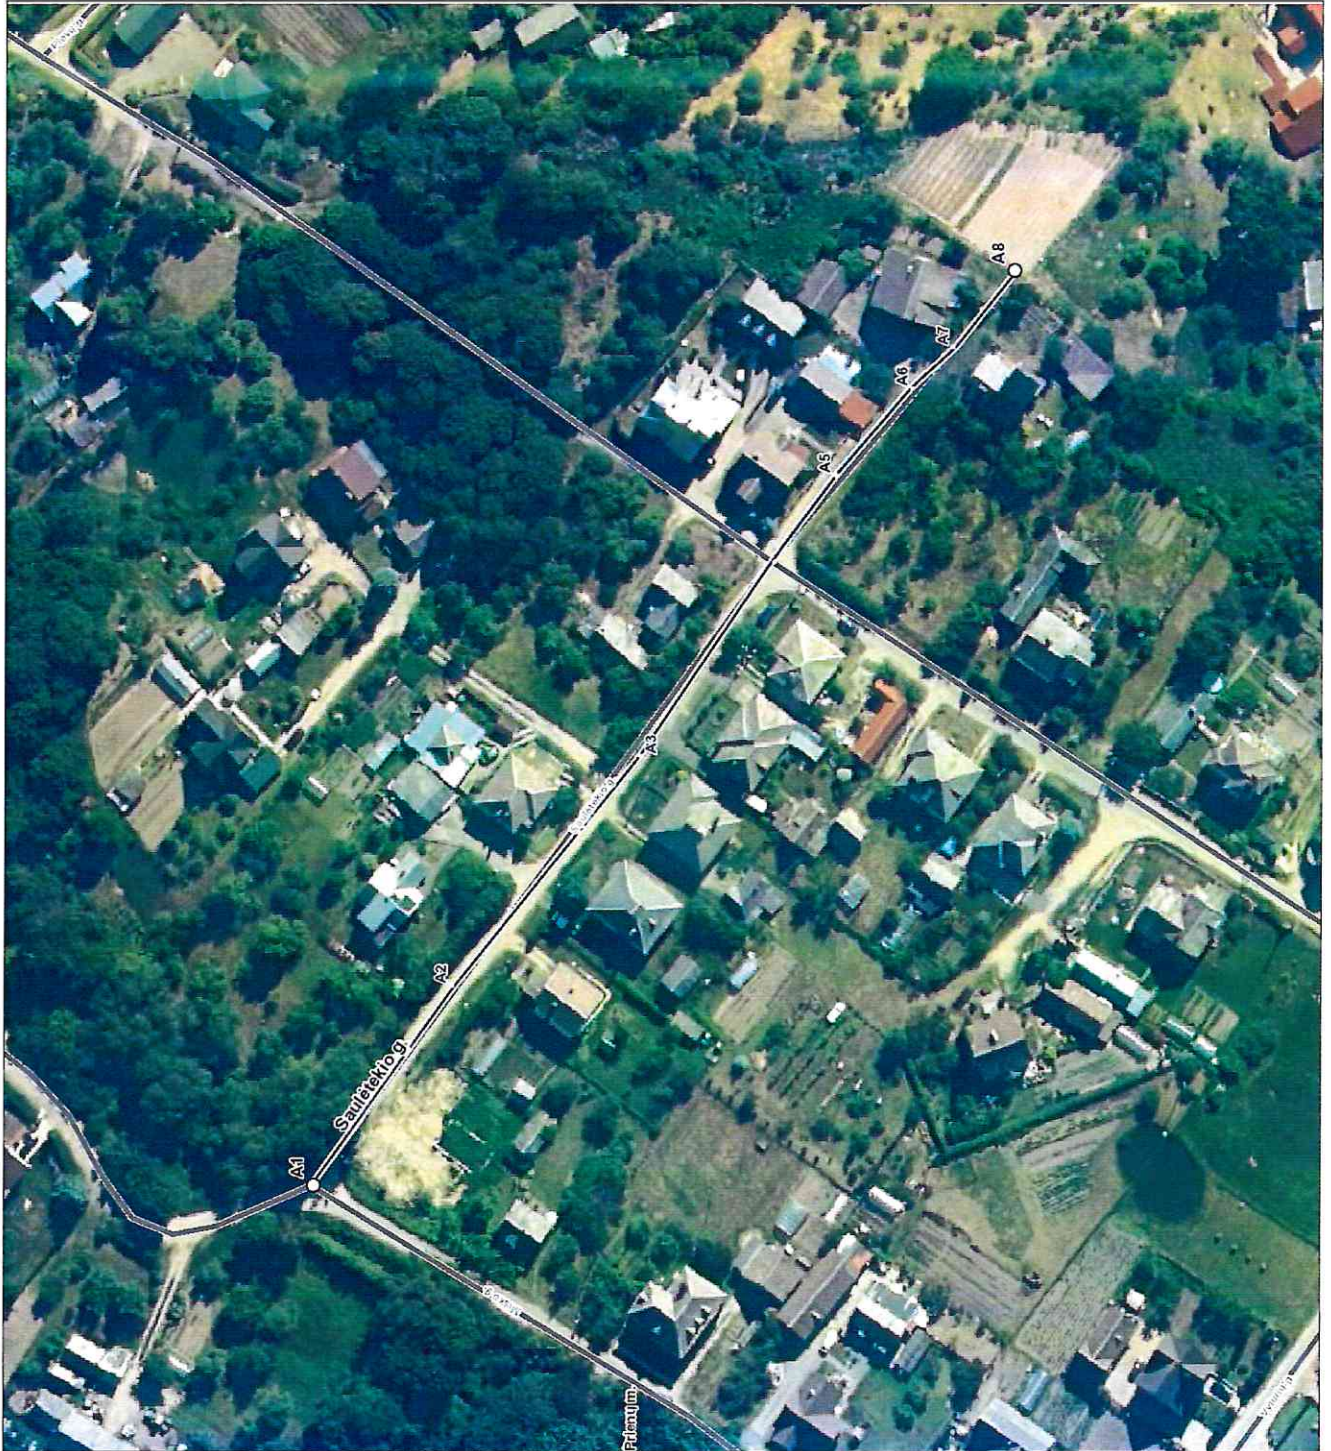

Kartografinis pagrindas		Ortofoto	
Koordinatinių nustatymo būdas		Grafinis	
KOORDINACIJŲ ŽINIARAŠTIS			
Nr. plane	X	Y	
A1	6054272	496206	
A2	6054245	496245	
A3	6054208	496290	
A4	6054182	496328	
A5	6054170	496345	
A6	6054155	496362	
A7	6054147	496370	
A8	6054135	496385	

Prienu rajono savivaldybės administracija

Laisvės a. 12 59126 Prienai

INFORMACIJA APIE PAVADINIMŲ GATVĖMS SUTEIKIMĄ AR KEITIMĄ

Nr. _____
(data)

Savivaldybės pavadinimas: **Prienu rajono**

Savivaldybės tarybos sprendimo dėl pavadinimo
gatvei suteikimo ar keitimo Nr. ir priėmimo data: **13-11, 2020 m. 04-09** d.

Gyvenamosios vietovės pavadinimas: **Prienu m.**

Gyvenamosios vietovės identifikavimo kodas: **24967**

Suteiktas gatvės pavadinimas	Buvęs gatvės pavadinimas	Gatvės taškų, pažymėtų plane, Nr.	Pastabos apie gatvės prijungimą, buvusį priklausymą kitai gyvenamajai vietai ir kita
Saulėtekio gatvė		A1-A8	

Dokumentą parengė: GINTARĖ JANKAUSKAITĖ