


Naujo (-ų) valstybinės žemės sklypo (ų) schema

Sklypo Nr.	Sklypo adresas	Kadastro vietovė	Valstybinės žemės plotas, ha
1	Prienų m.	Prienų miesto (6943)	0,3600
2	Prienų m.	Prienų miesto (6943)	1,0500

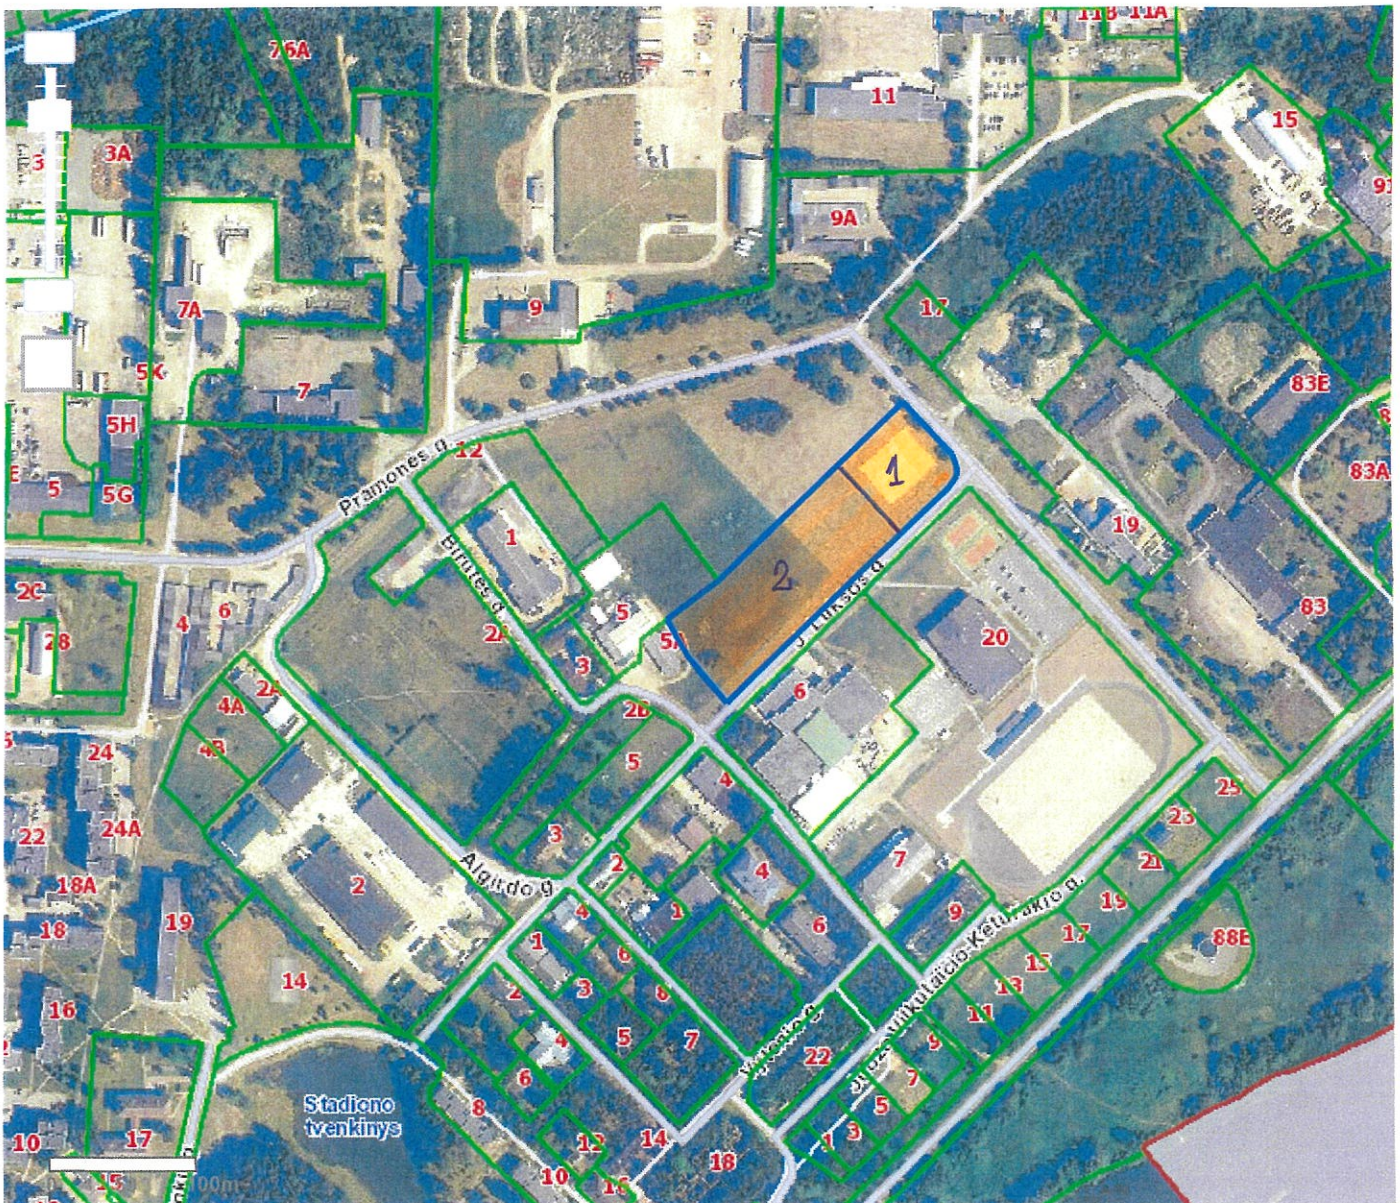

Valstybinės žemės schema parengta www.regia.lt

Parengė:

Prienų rajono savivaldybės administracijos Architektūros ir urbanistikos skyriaus vyr. specialistas

Vaidas Mazuronis