


Sklypo išdėstymo schema

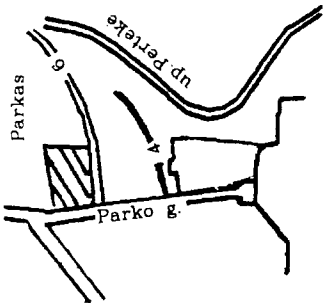

ŽEMĖS SKLYPO PLANAS M 1:500

Sklypo plotas 9550 m²



Vedėja
DALIA JONELIŪNIENĖ
ARCHITECTŪROS IR URBANISTIKOS TARNYBA
SUDARINĖJA
Pristatoma
savivaldybės administracija
AVIŠKAIŠKIS ARCHITEKTAS
46501080505

Vardas, pavardė (pavadinimas)	asmens (jmonės) kodas
VI "BALBIERIŠKIO PIRMINĖS SVEIKATOS PRIEŽIŪROS CENTRAS"	9016122
ANGELE SIDARAVIČIENĖ	45510010068
INGRIDA JUODPUSIENĖ	46501080505
	2002-12

Gatvė, namo Nr.	PARKO G. 5
Kaimas (miestelis)	BALBIERIŠKIO
Seniūnija	BALBIERIŠKIO
Miestas (rajonas)	PRIENŲ
Apskritis	KAUNO

Kadastrų: vietovė . . . Balbieriškis	blokas	sklypas
Sklypo identifikatorius:	6 9 0 3 0 0 1 3	

Gretimybė	gretimo sklypo savininkas (nuomininkas, naudotojas)
1-8	Valstybinės žemės fondas
8-1	Valstybinės žemės fondas (Parko g.)


EKSPLIKACIJA	bendras plotas m ²	žemės ūkio naudm. m ²	miškas m ²	užstatyta teritorija m ²	keliai m ²	vandens m ²	kita žemė m ²
v., pavardė (pavadinimas)							
Vl "Balbieriškio PSPC"	9550	1370	-	5789	-	-	2391
Angelė Sidaravičienė							
Ingrida Juodsnukiene							

naudojimo tipas	naudojamas plotas			
	privati		valstybinė	
	atskirai	bendrai	atskirai	bendrai
v., pavardė (pavadinimas)	ind	m ²	ind	m ²
Vl "Balbieriškio PSPC"	-	-	1,2	5636
Angelė Sidaravičienė	3	1942	5	123
Ingrida Juodsnukiene	4	1150	5	123

Kauno . . . apskrities viršininko administracijos žemės tyrimo departamento
Birstono ir Prienų . . . rajono žemėtvarkos skyrius
Patikrino: vyr. geodezininkas G. Kandrota, vedėja D. Gulijeva
Patvirtino: *A. Glevig*

KORPORACIJA MATININKAI
LICENCIJOS NR.180 IŠDUOTA 1993-08-08 GALIOJA IKI 2005-08-01

pareigos	v. pavardė	parašas	data
SK. VIRŠININKAS	A. SANDONAVICIUS	<i>A. Sandonavičius</i>	2002-12-16
DARBŲ VADOVAS	V. BULOVAS	<i>V. Bulovas</i>	2002-12-16
VYKDYTOJAS	V. OSAS	<i>V. Osas</i>	2002-12-16

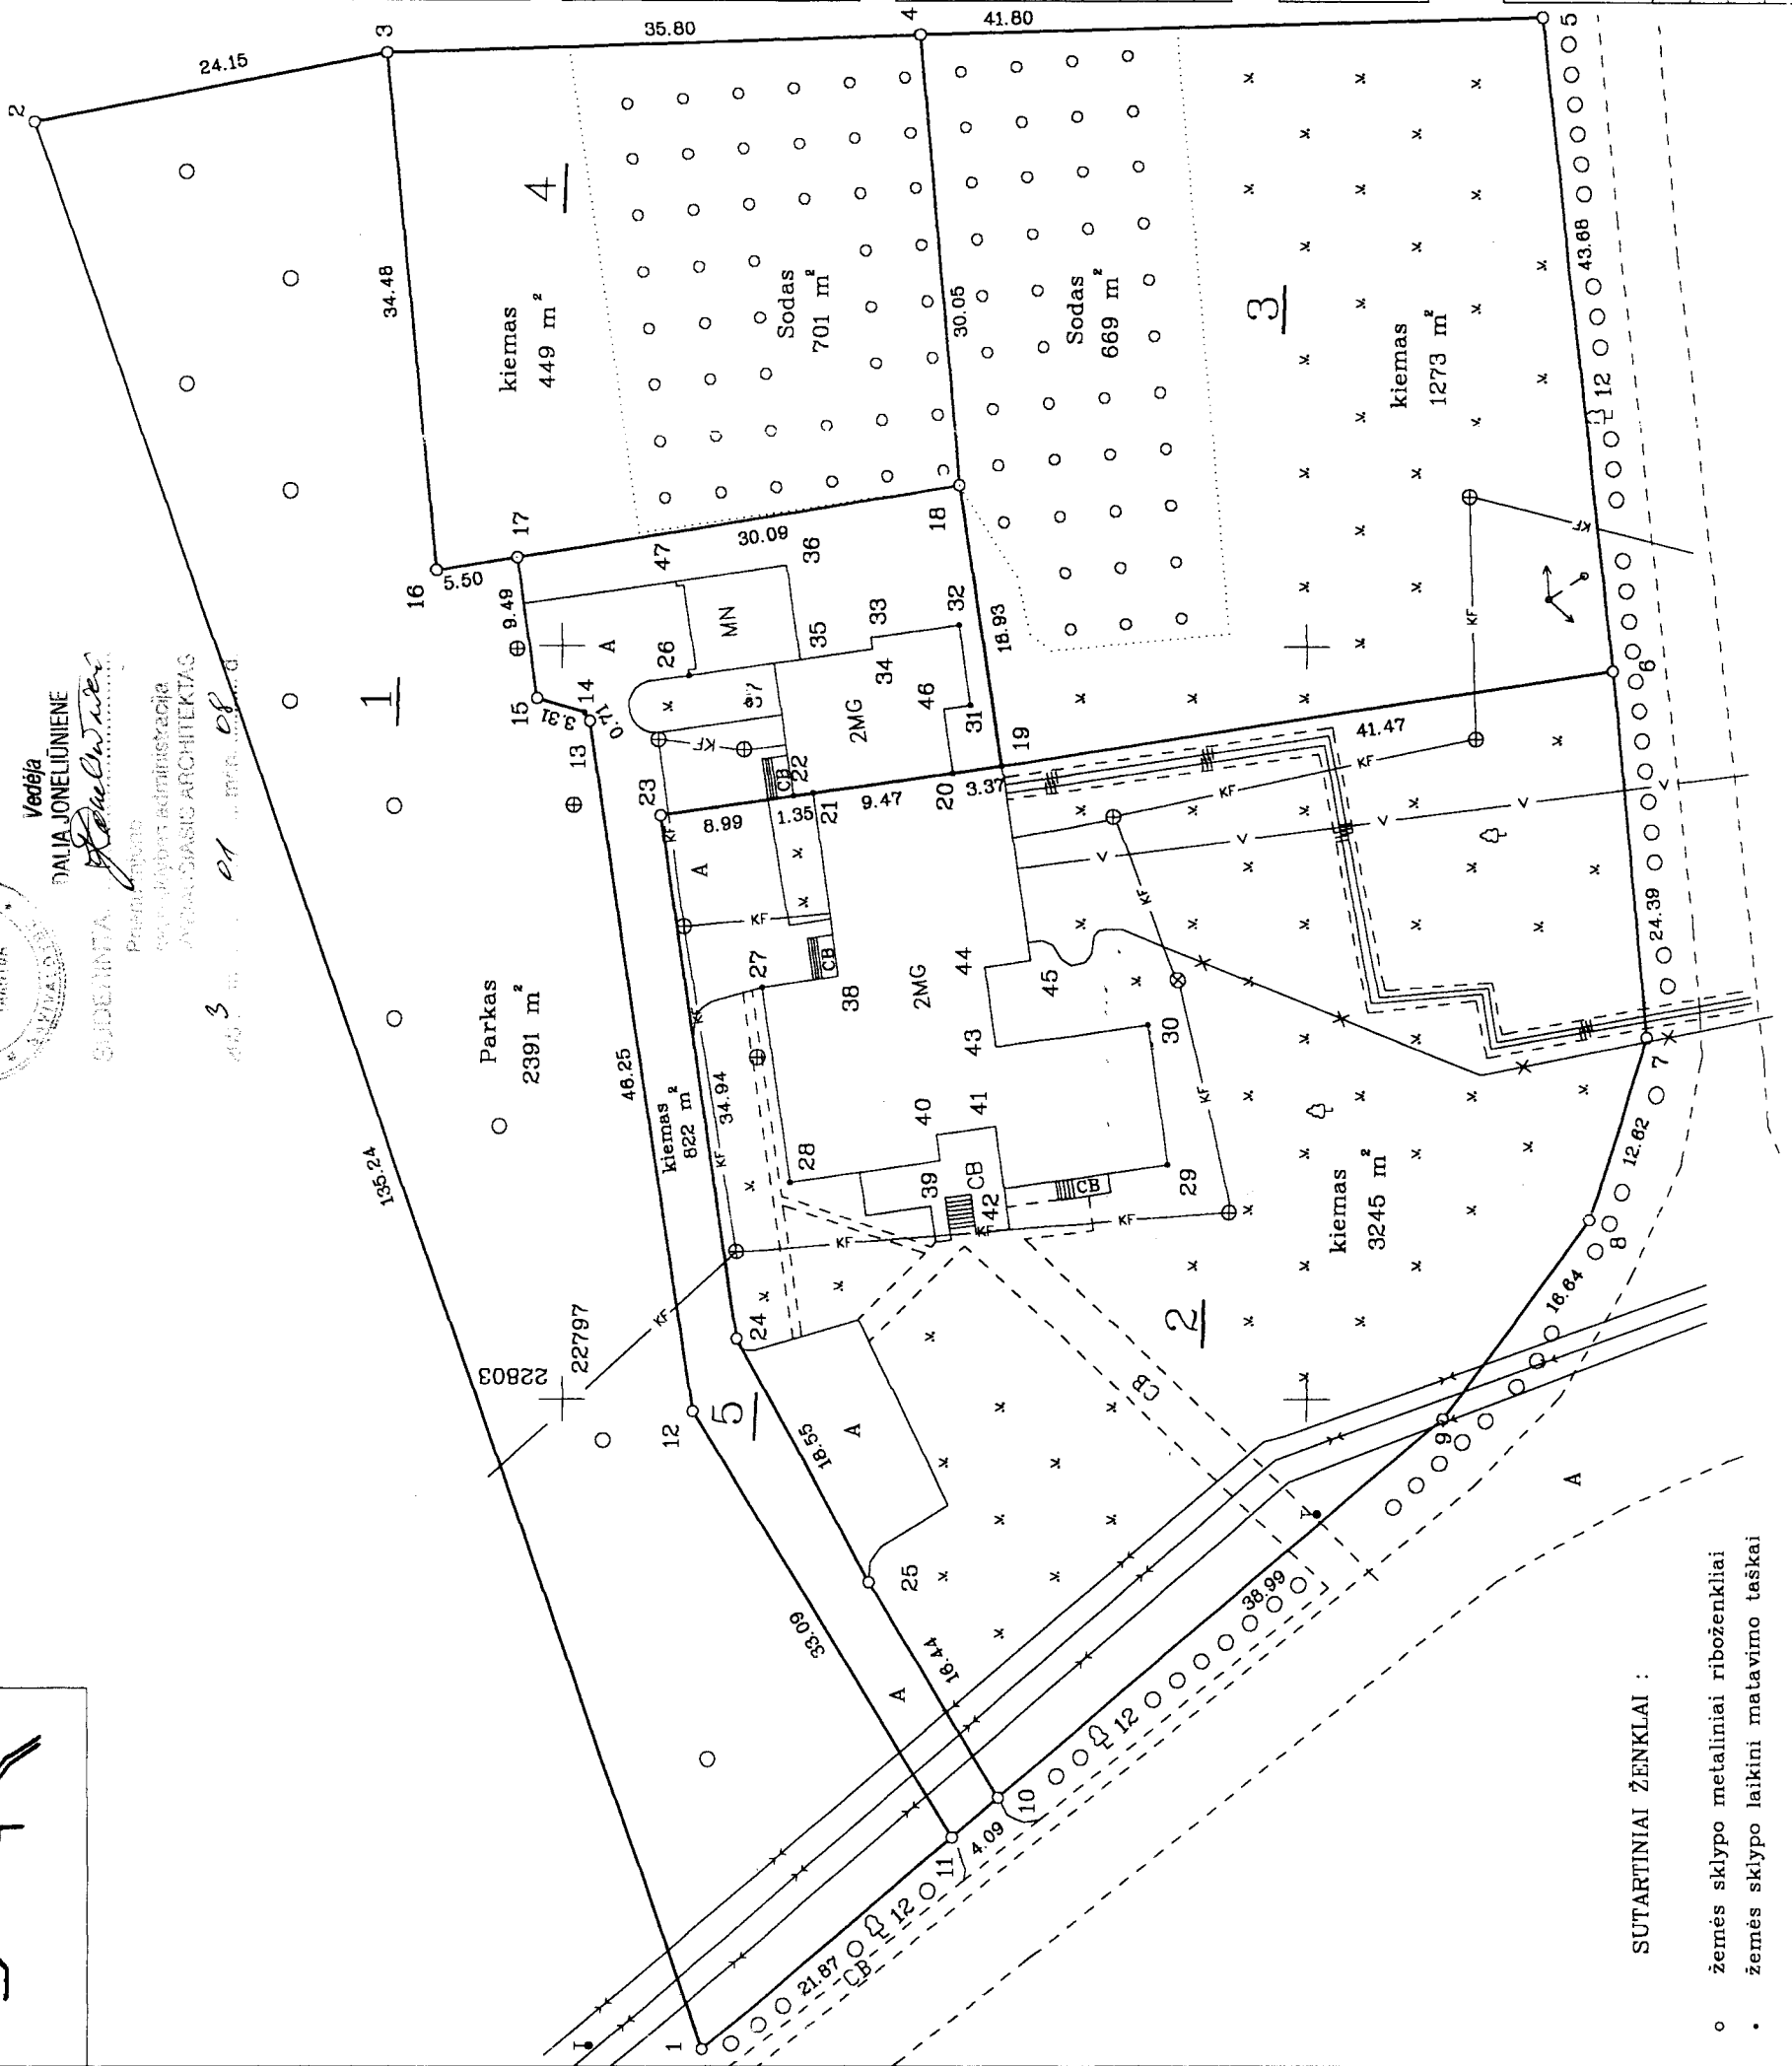

SUTARTINIAI ŽENKLAI :

- o žemės sklypo metaliniai riboženkliai
- žemės sklypo laikini matavimo taškai

ŽEMĖS SKLYPO PLANAS M 1:500

Sklypo plotas 9550 m²

Sklypo identifikatorius: 6 9 0 3 0 0 1 3

KOORDINACIŲ ŽINIARAŠTIS

Koordinacijų sistema Balbieriškio vietinė						
Taško Nr.	Kodas	X	Y	Taško Nr.	Kodas	Y
1	R	22990.60	22756.98	39	NK	22815.99
2	R	23035.44	22884.57	40	NK	22817.67
3	R	23011.76	22889.29	41	NK	22818.23
4	R	22975.98	22890.57	42	NK	22814.15
5	R	22934.20	22891.81	43	NK	22823.40
6	R	22929.46	22848.39	44	NK	22828.65
7	R	22927.12	22824.11	45	NK	22829.10
8	R	22930.98	22812.10	46	NK	22845.73
9	R	22940.80	22798.67	47	NK	22854.27
10	R	22970.79	22773.76			
11	R	22973.83	22771.02			
12	R	22991.24	22799.16			
13	R	22998.12	22844.90			
14	R	22998.51	22845.49			
15	R	23001.68	22846.44			
16	R	23008.44	22854.97			
17	R	23003.01	22855.84			
18	R	22973.30	22860.63			
19	R	22970.42	22841.92			
20	R	22973.75	22841.40			
21	R	22983.12	22840.09			
22	R	22984.46	22839.90			
23	R	22993.35	22838.62			
24	R	22988.29	22804.05			
25	NK	22979.35	22787.80			
26	NK	22991.44	22847.99			
27	NK	22986.54	22827.31			
28	NK	22984.70	22814.53			
29	NK	22959.33	22815.73			
30	NK	22960.62	22824.88			
31	NK	22972.53	22845.99			
32	NK	22973.31	22851.39			
33	NK	22979.25	22850.53			
34	NK	22979.14	22849.76			
35	NK	22984.01	22849.06			
36	NK	22984.92	22855.34			
37	NK	22985.74	22848.81			
38	NK	22981.39	22828.05			

SKLYPO CENTRO KOORDINATĖS

Koordinacijų sistema	Koordinatės X/Y	Planšeto nomenklatura
Sistema, kurioje vykdyti matavimai	X=22975 Y=22830	76-B-4
Valstybinė LKS-1994	X=6122623 Y=535699	67/44
Žiniaraštį sudarė	V. Usas v. pavardė	2002-12-18 data

Ištrauka iš Lietuvos Administracinių teisių pažeidimų kodekso:

47 straipsnis. Pastovių žemėnaudos riboženklų sunaikinimas arba gadinimas – užtraukia baudą nuo vieno šimto iki penktų šimtų litų.

48 straipsnis. Geodezinio pagrindo punktų bei markšneiderystės ženklų sunaikinimas arba gadinimas – užtraukia baudą nuo vieno šimto iki vieno tūkstantio litų.

ISITERPĖ ŽEMĖS NAUDOTOJAI

Eil. Nr.	Žemės naudotojai	Plotas m ²
1	Nėra	0

DUOMENYS APIE ŽEMĖS NAUDOJIMO APRIBOJIMUS

Eil. Nr.	Kodas	Apribojimo sk. Nr.	Apribojimai	Žemės plotas, m ²	Apribojimo plano Nr.
1	0010	I	Rysių linijų apsaugos zona po 2 m pl.	328	/2
2	0261	VI	0.4 kv elektros oro linijos aps. z. po 2 m pl.	200	/2
3	0600	XLVIII	Šilumos ir karšto vandens tiekimo linijų aps.z. po 5 m pl.	310	/2
4	0400	XLIX	Vandentiekio aps. z. po 5 m pl.	410	/2
5	0500	XLIX	Kanalizacijos aps. z. po 5 m pl.	1960	/2
6	9270	XXVII	Saugotini krūmų ir medžių želdiniai	2399	/5
7	0267	VI	Požeminės elektros kabelių linijos aps. z. po 1 m pl.	104	/2

SERVITUTAS

Eil. Nr.	Kodas	Pažymėta plane	Plotas m ²
1		Nėra	
		Servituto rūšis	