


ŽEMĖS SKLYPO PLANAS M 1:1000

Sklypo plotas 15437m²

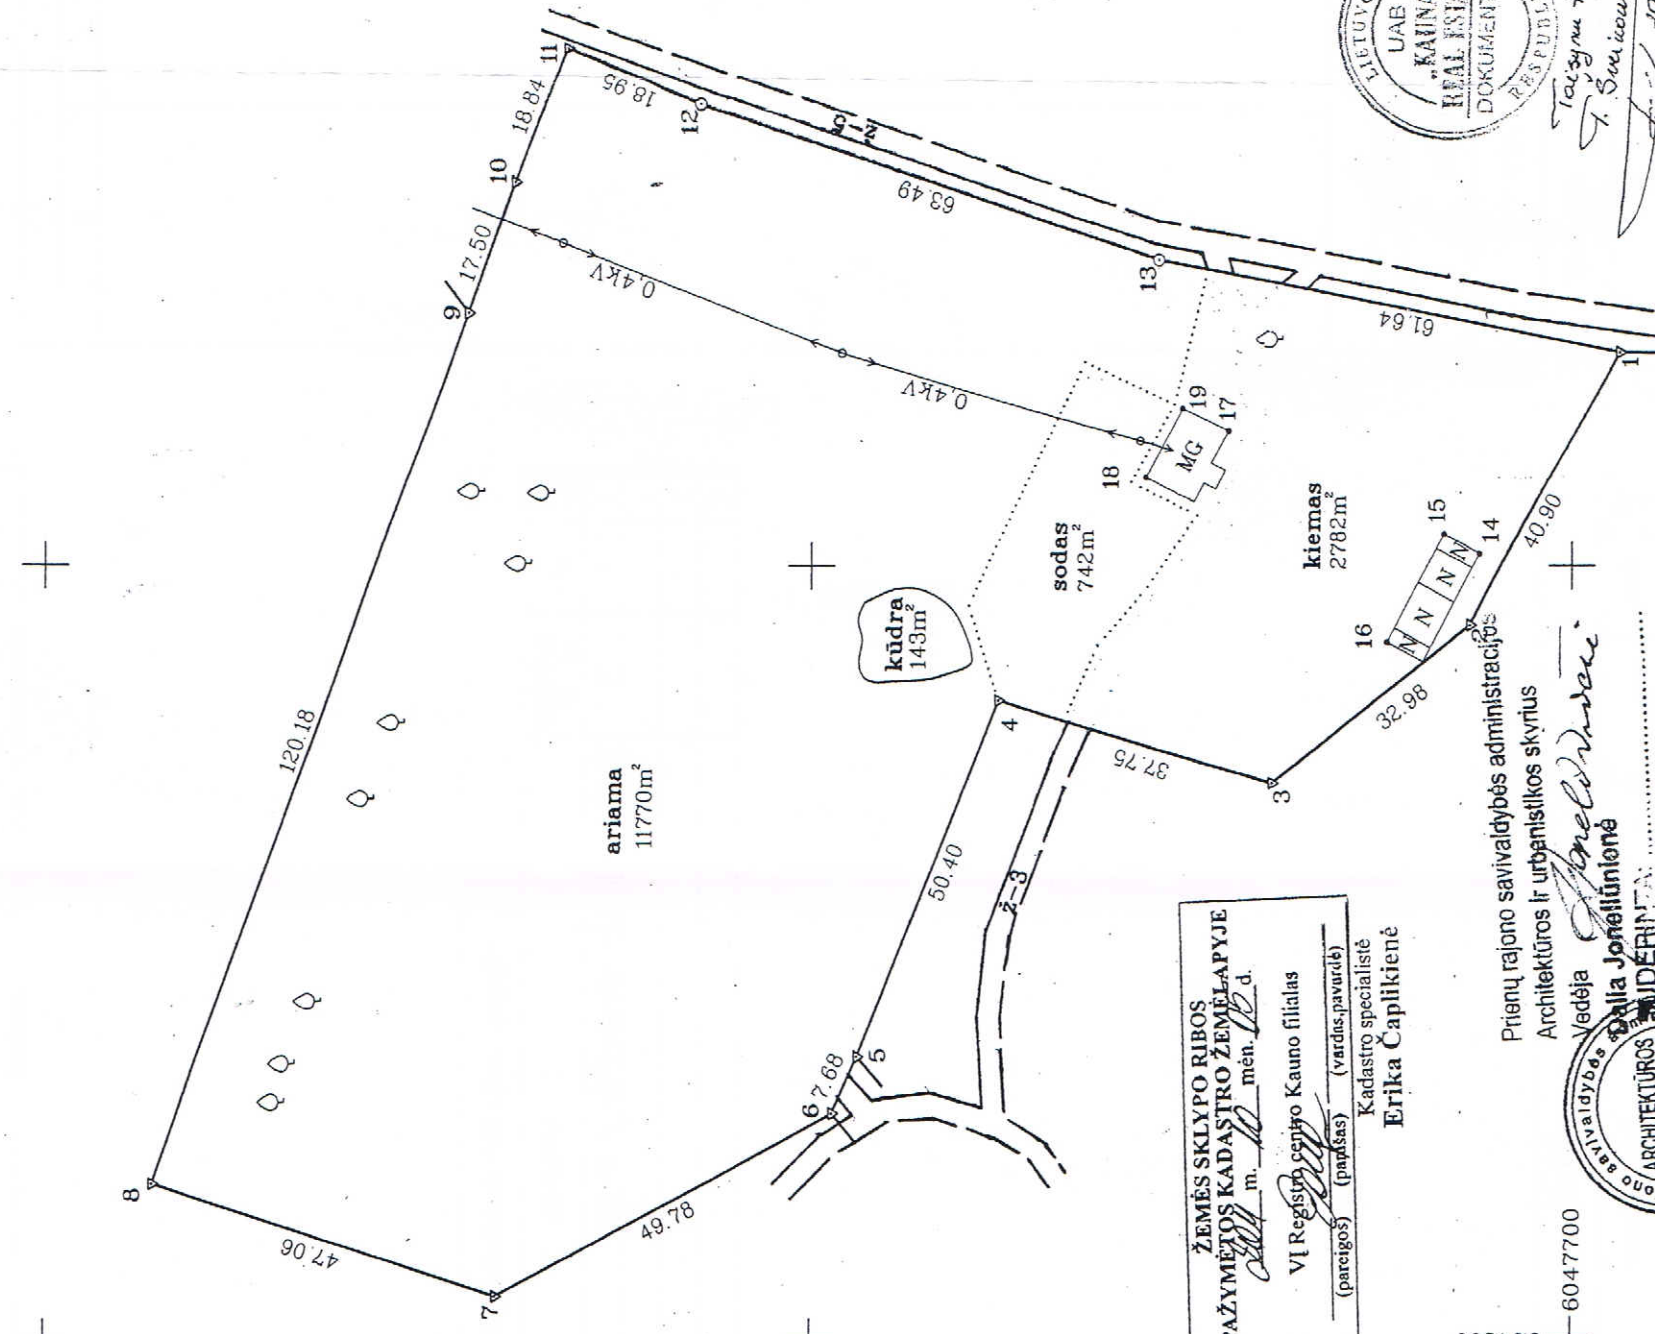

Kadastras:	vietovė	VYŠNIUNŲ	blokas	sklypas
	Žemės sklypo kadastro Nr.	6 9 6 8 0 0 2 0 3 2 1		

Gatvė, namo Nr.	PROJEKT. SKL. NR. 72-Inv
Kaimas (miestelis)	GRIFISKŲ K.
Seniūnija	STAKLIŠKIŲ
Miestas (savivaldybė)	PRIENŲ R. SAV.
Apskrėtis	KAUNO

Gretinomybė	Gretimo žemės sklypo kadastro Nr.	Pastabas
1-...-5	6968/0002.105	
5-6		Stakliškių sen kelias ž-3
6-...-9	6968/0002.105	
9-...-11		Ūkiniai neįteisinta žemė
11-...-1		Stakliškių sen. (Projekt. 5 m pl. kelias)

EKSPLIKACIJA	bendras plotas m ²	žemės ūkio naudim. m ²	miškas m ²	užstatyta teritorija m ²	keliai m ²	vandens m ²	kita žemė m ²
v. pavardė (pavadinimas)	15437	12512	-	2782	-	143	-
Rita Vėzelienė							
Vaidas Vėzelis							

Su paženklinamais vietovėmis žemės sklypo ribos, aprašytomis 2010m. balandžio mėn. 07 d. žemės sklypo paženklinimo - parodymo akte, ir nurodytame plote sutinku žemės savininkas (naudotojas):

RITA VĖZELIENĖ (vardas, pavardė) (auk) 2010.01.27
 VAIDAS VĖZELIS (vardas, pavardė) (auk) 2010.01.27

Nacionalinės žemės tarnybos prie žemės ūkio ministro PRIENŲ IR BIRŠTONO žemėtvarkos skyriui
 Patikrinęs: *(signature)* (vardas, pavardė)
 Suderino: *(signature)* (vardas, pavardė)




REAL ESTATE
UAB „KAUNAS REAL ESTATE“
 LICENCIJOS NR G-698(971) IŠDARYTA 2008.06.13

Pareigos	Paršas	Vardas, pavardė	Data
VYKDYTOJAS	<i>(signature)</i>	T. SVEINAUSKAS	2010-12-27

REAL ESTATE
UAB „KAUNAS REAL ESTATE“
 DOKUMENTAMS

(signature)
 T. Sveinauskas
 2010.01.27

ŽEMĖS SKLYPO RIBOS PAŽYMĖTOS KADASTRO ŽEMĖLAPYJE
 VI Registracijos Kauno filialas
 (pareigos) (vardas, pavardė)
 Kadastro specialistė
Erika Čaplikienė

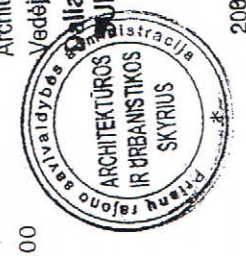

Prienų rajono savivaldybės administracijos Architektūros ir urbanistikos skyrius
 Vedėja *(signature)*
Daiva Jonaitienė
 Priemų rajono savivaldybės administracija VYTAUTIAUSIŲ ARCHITEKTŲ SKYRIUS
 2010 m. m. 21

SUTARTINIAI ŽENKLAI:
 • • • žemės sklypo pastovūs riboženkliai