


Zemės sklypo išdėstymo schema

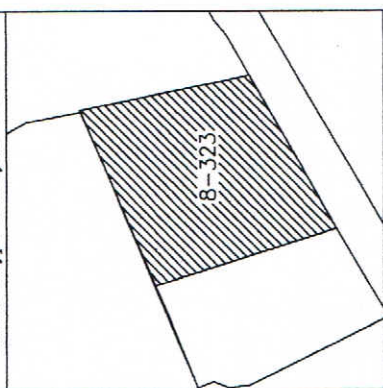

# ŽEMĖS SKLYPO PLANAS M 1:1000

## Sklypo plotas 14176 m<sup>2</sup>


Kadastras:	vieta	Veiverių.....	blokas	sklypas
Zemės sklypo kadastro Nr.		6 9 6 2 0 0 0 6 0 0 0 1 9		
Gatvė, namo Nr.	Skil. proj. nr. 8-323			
Kaimas (miestelis)	Mauručių			
Seniūnija	Veiverių			
Miestas (rajonas)	Prienų			
Apskritis	Kauno			

Gretimybė	Gretimimo žemės sklypo kadastro Nr.	Pastabas
1-3	6962/0006:0055	
3-4	Veiverių sen.	8m. pl. kelias
4-5	V.I. "Kauno regiono keliai"	22m. pl. kelias
5-1		R. Mikaila

ŽEMĖS SKLYPO RIBOS  
PAŽYMĖTOS KADASTRO ŽEMELAPYJE  
2010-10-11

V.I. Registrų centro *[Signature]* filialas  
Vyresnysis kadastro specialistas  
Andrius PAKŠYS

Su paženkintomis vietovėse žemės sklypo ribomis, aprašytomis 2010 m. liepos mėn. 20 d. žemės sklypo paženklinimo-pardavimo akte, ir nustatytu plotu sutinku: žemės savininkas (naudotojas):  
Romualdas Mikaila 2010.07.20 (data)

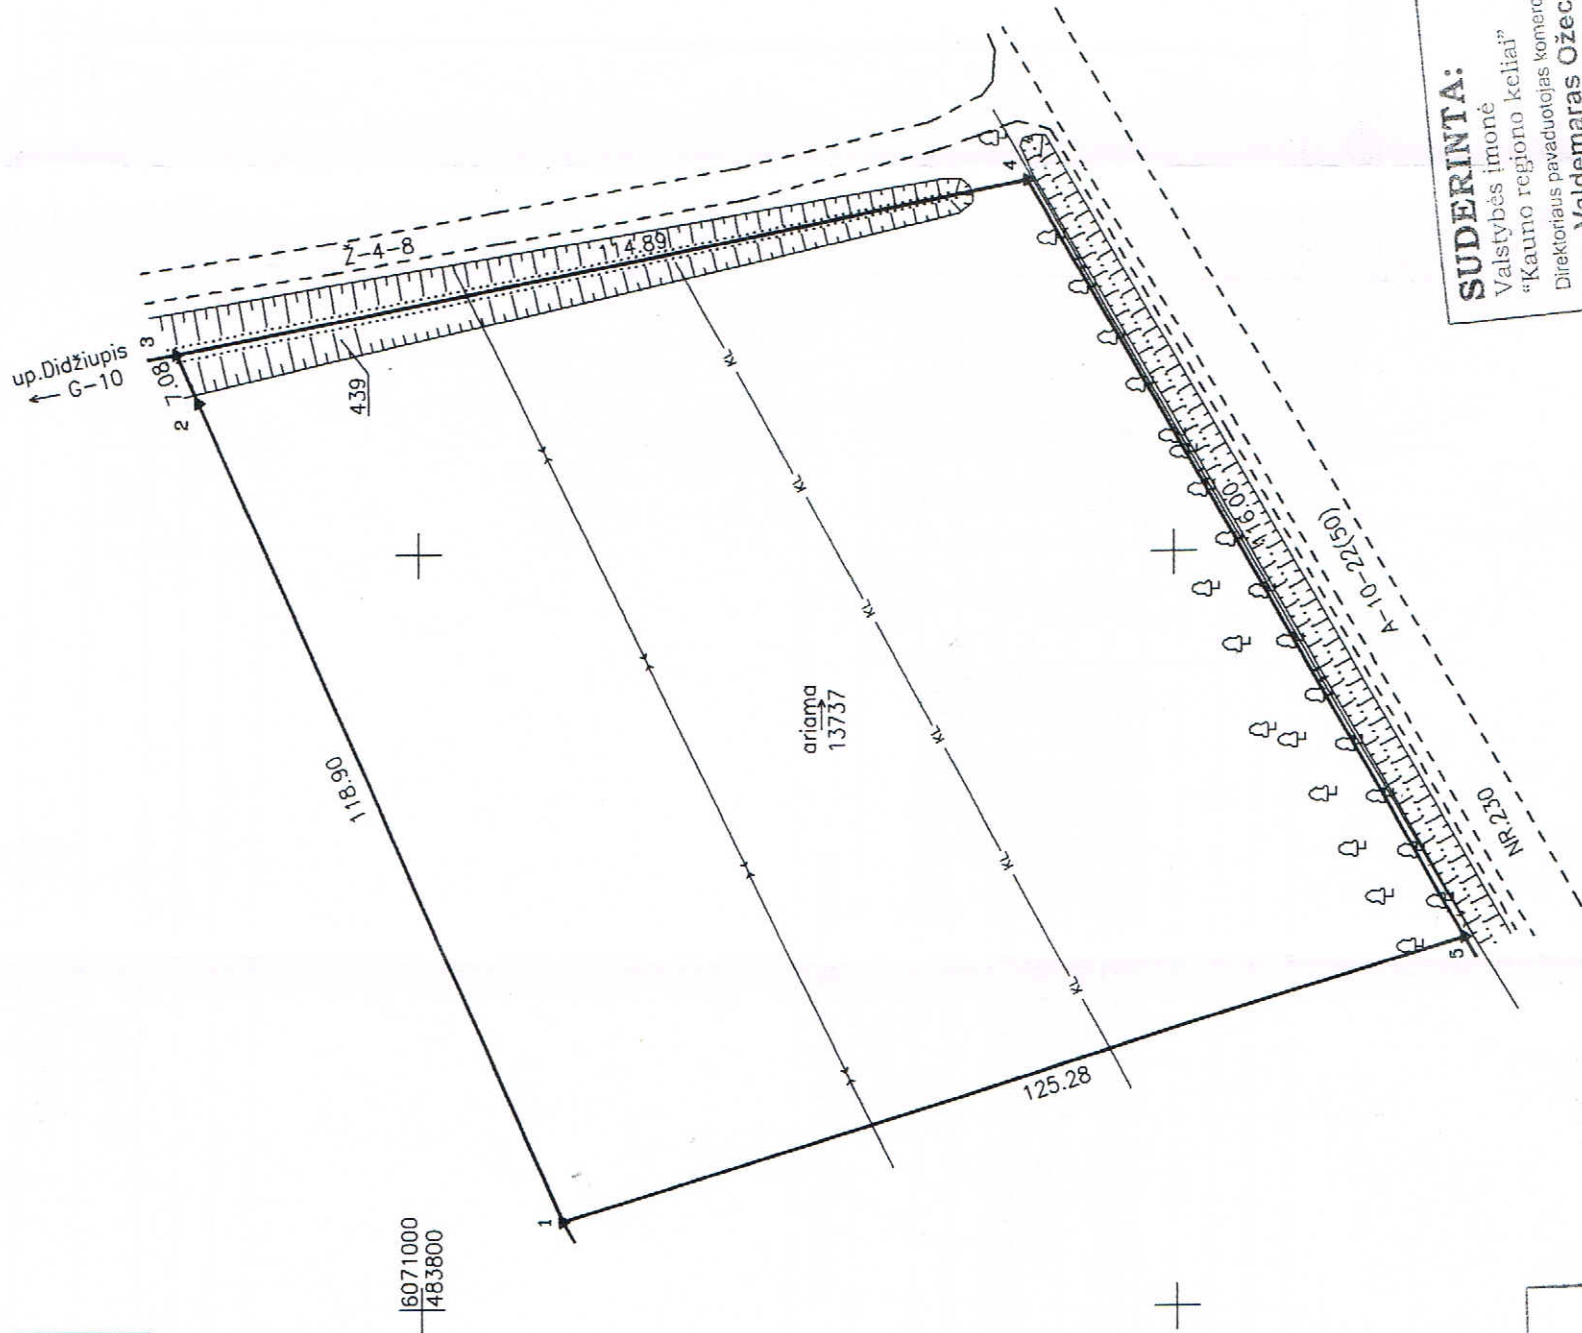

**SUDERINTA:**  
Valstybės įmonė "Kauno regiono keliai"  
Direktorius pavaduotojas komercijai ir turto valdymui  
Valdemaras Ožechauskas  
2010 m. liepos mėn. 29 d.

Nacionalinė žemės tarnyba prie žemės ūkio ministerijos  
Prienų miesto (rajonų) žemėtvarkos skyrius  
Patikrinęs: *[Signature]* 20.10.2010  
Suderinto: *[Signature]* Prienų žemėtvarkos skyriaus vyriausioji specialistė *[Signature]*  
Oliete Kalesniškienė (pareigos)

UAB „Toposfera“  
Licencijos Nr. G-975 (864)  
Išduota 2008-12-19  
Mat. paž. nr. 2M-M-606

Pareigos	Parašas	Vardas ir pavardė	Data
darbų vadovas	<i>[Signature]</i>	Andrius Kraujelis	2010.07.20
vykdytojas	<i>[Signature]</i>	Andrius Kraujelis	2010.07.20

**SUDERINTA**  
2010-07-26  
Kadastro specialistė  
Erika Čaplikiene *[Signature]*



# ŽEMĖS SKLYPO PLANAS M 1:1000

Sklypo plotas 14176 m<sup>2</sup>

Žemės sklypo kadastro Nr. 6 9 6 2 0 0 0 6 0 0 0 9

## KOORDINACIŲ ŽINIARAŠTIS

Koordinacių sistema LKS-94		LKS-94		LKS-94	
Taško Nr.	Kodas	X	Y	Taško Nr.	Kodas
1	R	6070981.33	483811.53		
2	R	6071028.98	483920.46		
3	R	6071031.82	483926.95		
4	R	6070919.23	483949.83		
5	R	6070861.80	483849.04		

SKLYPO CENTRO KOORDINATĖS		Planseto nomenklatūra
Koordinacių sistema	Koordinatės X/Y	
Valstybinė LKS-1994	X=6070958 Y=483897	56/34

Ziniaraštį sudarė	A. Kraujelis (vardas ir pavardė)	2010.07.20. (data)
-------------------	-------------------------------------	-----------------------

Ištrauka iš Lietuvos Administracinių teisinių pažeidimų kodekso:

47 straipsnis. Pastovių žemenaudos riboženklų sunaikinimas arba gadinimas - užtraukia baudą nuo dviejų šimtų penkiasdešimties iki penkių šimtų litų.

48 straipsnis. Geodezinio pagrindo punkto bei markšėderystės ženklų sunaikinimas arba gadinimas - užtraukia baudą nuo penkių šimtų iki vieno tūkstančio litų.

SERVITUTAS		
Eil. Nr.	Kodas	Plotas, m <sup>2</sup>

DUOMENYS APIE ŽEMĖS NAUDOJIMO APRIBOJIMUS					
Eil. Nr.	Kodas	Apribojimo sk. Nr.	Apribojimai	Žemės plotas, ha	Apribojimo plano Nr.
1	1	I	Pusių linijų apsaugos zonos	0.0162	
2	2	II	Kelių apsaugos zonos	0.5641	
3	21	XXI	Žemės sklype įrengtos valstybei priklausiančios melioracijos sistemos bei įrenginiai	1.3737	
4	27	XXVII	Saugotini medžių ir krūmų želdiniai, augantys ne miško žemėje	8vat.	
5	29	XXIX	Vandens telkinių apsaugos juostos ir zonos	0.1880	
6	49	XLIX	Vandentiekio, lietaus ir fekalinės kanalizacijos tinklų ir įrenginių apsaugos zonos	0.1200	