


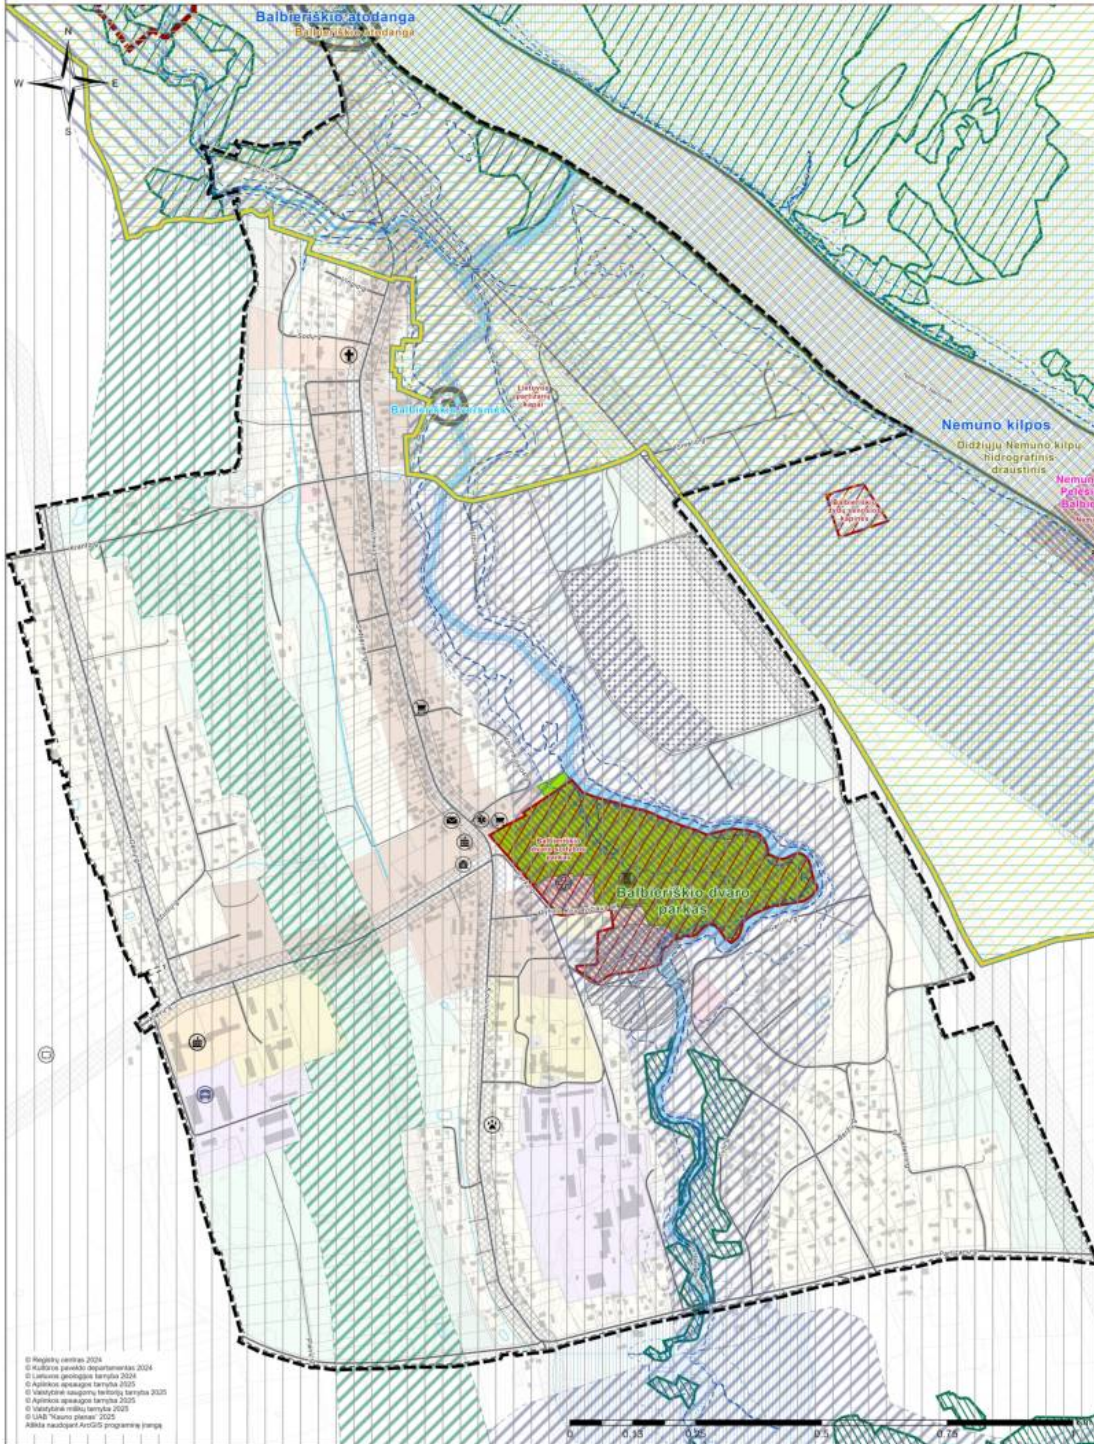

BALBIERIŠKIO MIESTELIO BENDROJO PLANO KEITIMAS

SPRENDINIAI. REKREACIJOS IR KULTŪROS PAVELDO VYSTYMO BRĖŽINYS. M1:5000



SUFARTINIAI ŽYMĖJIMAI:

- Miesto riba
- Kapinių teritorijos
- Pėsčiųjų ir dviračių takai

- ### Kultūros paveldo objektai
- Kultūros vertybės teritorija
 - Kultūros vertybės apsaugos zona

GAMTINIS KARKASAS:

GAMTINIO KARKASO METAFUNKCINĖS ZONOS

Migracijos koridoriai

- Regioniniai
- Regioniniai ir vietiniai
- Regioniniai ir autonominiai šaltiniai

Vidurio stabilizavimo arealai

- Regioniniai

SAUGOMOS TERITORIJOS

- Balbieriškio dvaro parkas (Saugomas gamtos paveldo objektas - istorinis)
- Balbieriškio atodanga (Saugomas gamtos paveldo objektas - geologinis)
- Balbieriškio versmės (Saugomas gamtos paveldo objektas - hidrogeografinis)
- Nemuno kilpų regioninis parkas
- Didžiųjų Nemuno kilpų hidrogeografinis draustinis (Konservavimo prioriteto funkcinė zona - draustinis)
- Funkcinio prioriteto zonos (Ekologinės apsaugos prioriteto zona)
- Buferinės apsaugos zonos

NATURA 2000 TERITORIJOS

- Paukščių apsaugai svarbios teritorijos
 - Nemunas tarp Piesiškių ir Balbieriškio

Buvenių apsaugai svarbios teritorijos

- Balbieriškio atodanga
- Nemuno kilpos

UŽLIJAMOS TERITORIJOS

- Užlijama teritorija, 10% tikimybė
- Užlijama teritorija, 1% tikimybė
- Užlijama teritorija, 0,1% tikimybė

WANDENYS

- Upės

MŪŠKAI

- Saugomų gamtinio kraštovaizdžio objektų, buvenių ir gamtos išskaičių apsaugos zonių miškai
- Valstybinių rezervatų ir valstybinių parkų apsaugos zonių miškai
- Valstybinių parkų apsaugos zonių miškai

- ### Svarbiausi visuomeniniai objektai
- Sėtinėja
 - Kultūriniai objektai
 - Paštas
 - Balbieriškio patarkomijos gyvenimo ir slaugos ligoninė
 - Švietimo įstaigos
 - Parduotuvė
 - Vandens
 - Veterinarijos įmonė
 - Didelių gabaritų atliekų surinkimo aikštelė
 - Švietimo įstaigos
 - Blažyčia

APSAUGOS ZONOS IR JUOSTOS

- Keto apsaugos zona
- Esama rastiųjų vėlymo įrenginių SAZ
- Prefinansuota paviršinių vandens tekinių pakrančių apsaugos juosta ribose
- Prefinansuota paviršinių vandens tekinių apsaugos zonių ribose

© Projektų centras 2024
 © Kultūros paveldo departamentas 2024
 © Lietuvos geografinė tarnyba 2024
 © Aplinkos apsaugos tarnyba 2025
 © Valstybinė geografinė tarnyba 2025
 © Aplinkos apsaugos tarnyba 2025
 © Valstybinė miškininkų tarnyba 2025
 © UAB "Nuoro planas" 2025
 Atliktas naudojant ArcGIS programą ir įrankius



PLANO RENGĖJAS: UAB "NUORO PLANAS"				KOMPLEKSNAS 596	LUBS 0
A1519 A2096	PN Arch.	L. Dyla I. Pajauskaitė		BALBIERIŠKIO MIESTELIO BENDROJO PLANO KEITIMAS	
	GIS spec.	E. Bertalaitė M. Šepaitė			
	GIS spec.				
	GIS spec.				
PLANO ORGANIZATORIAUS PRIENĖ RAJONO SAVIVALDYBĖS ADMINISTRACIJOS DIREKTORIUS				ŽYMŲJ 596-8P-K-VT-69-24-457-5-3	Etapas S
				BRĖŽINYS	Skalas 1:5000
				SPRENDINIAI REKREACIJOS IR KULTŪROS PAVELDO VYSTYMO BRĖŽINYS	Lapų 1
					Lapų 1