


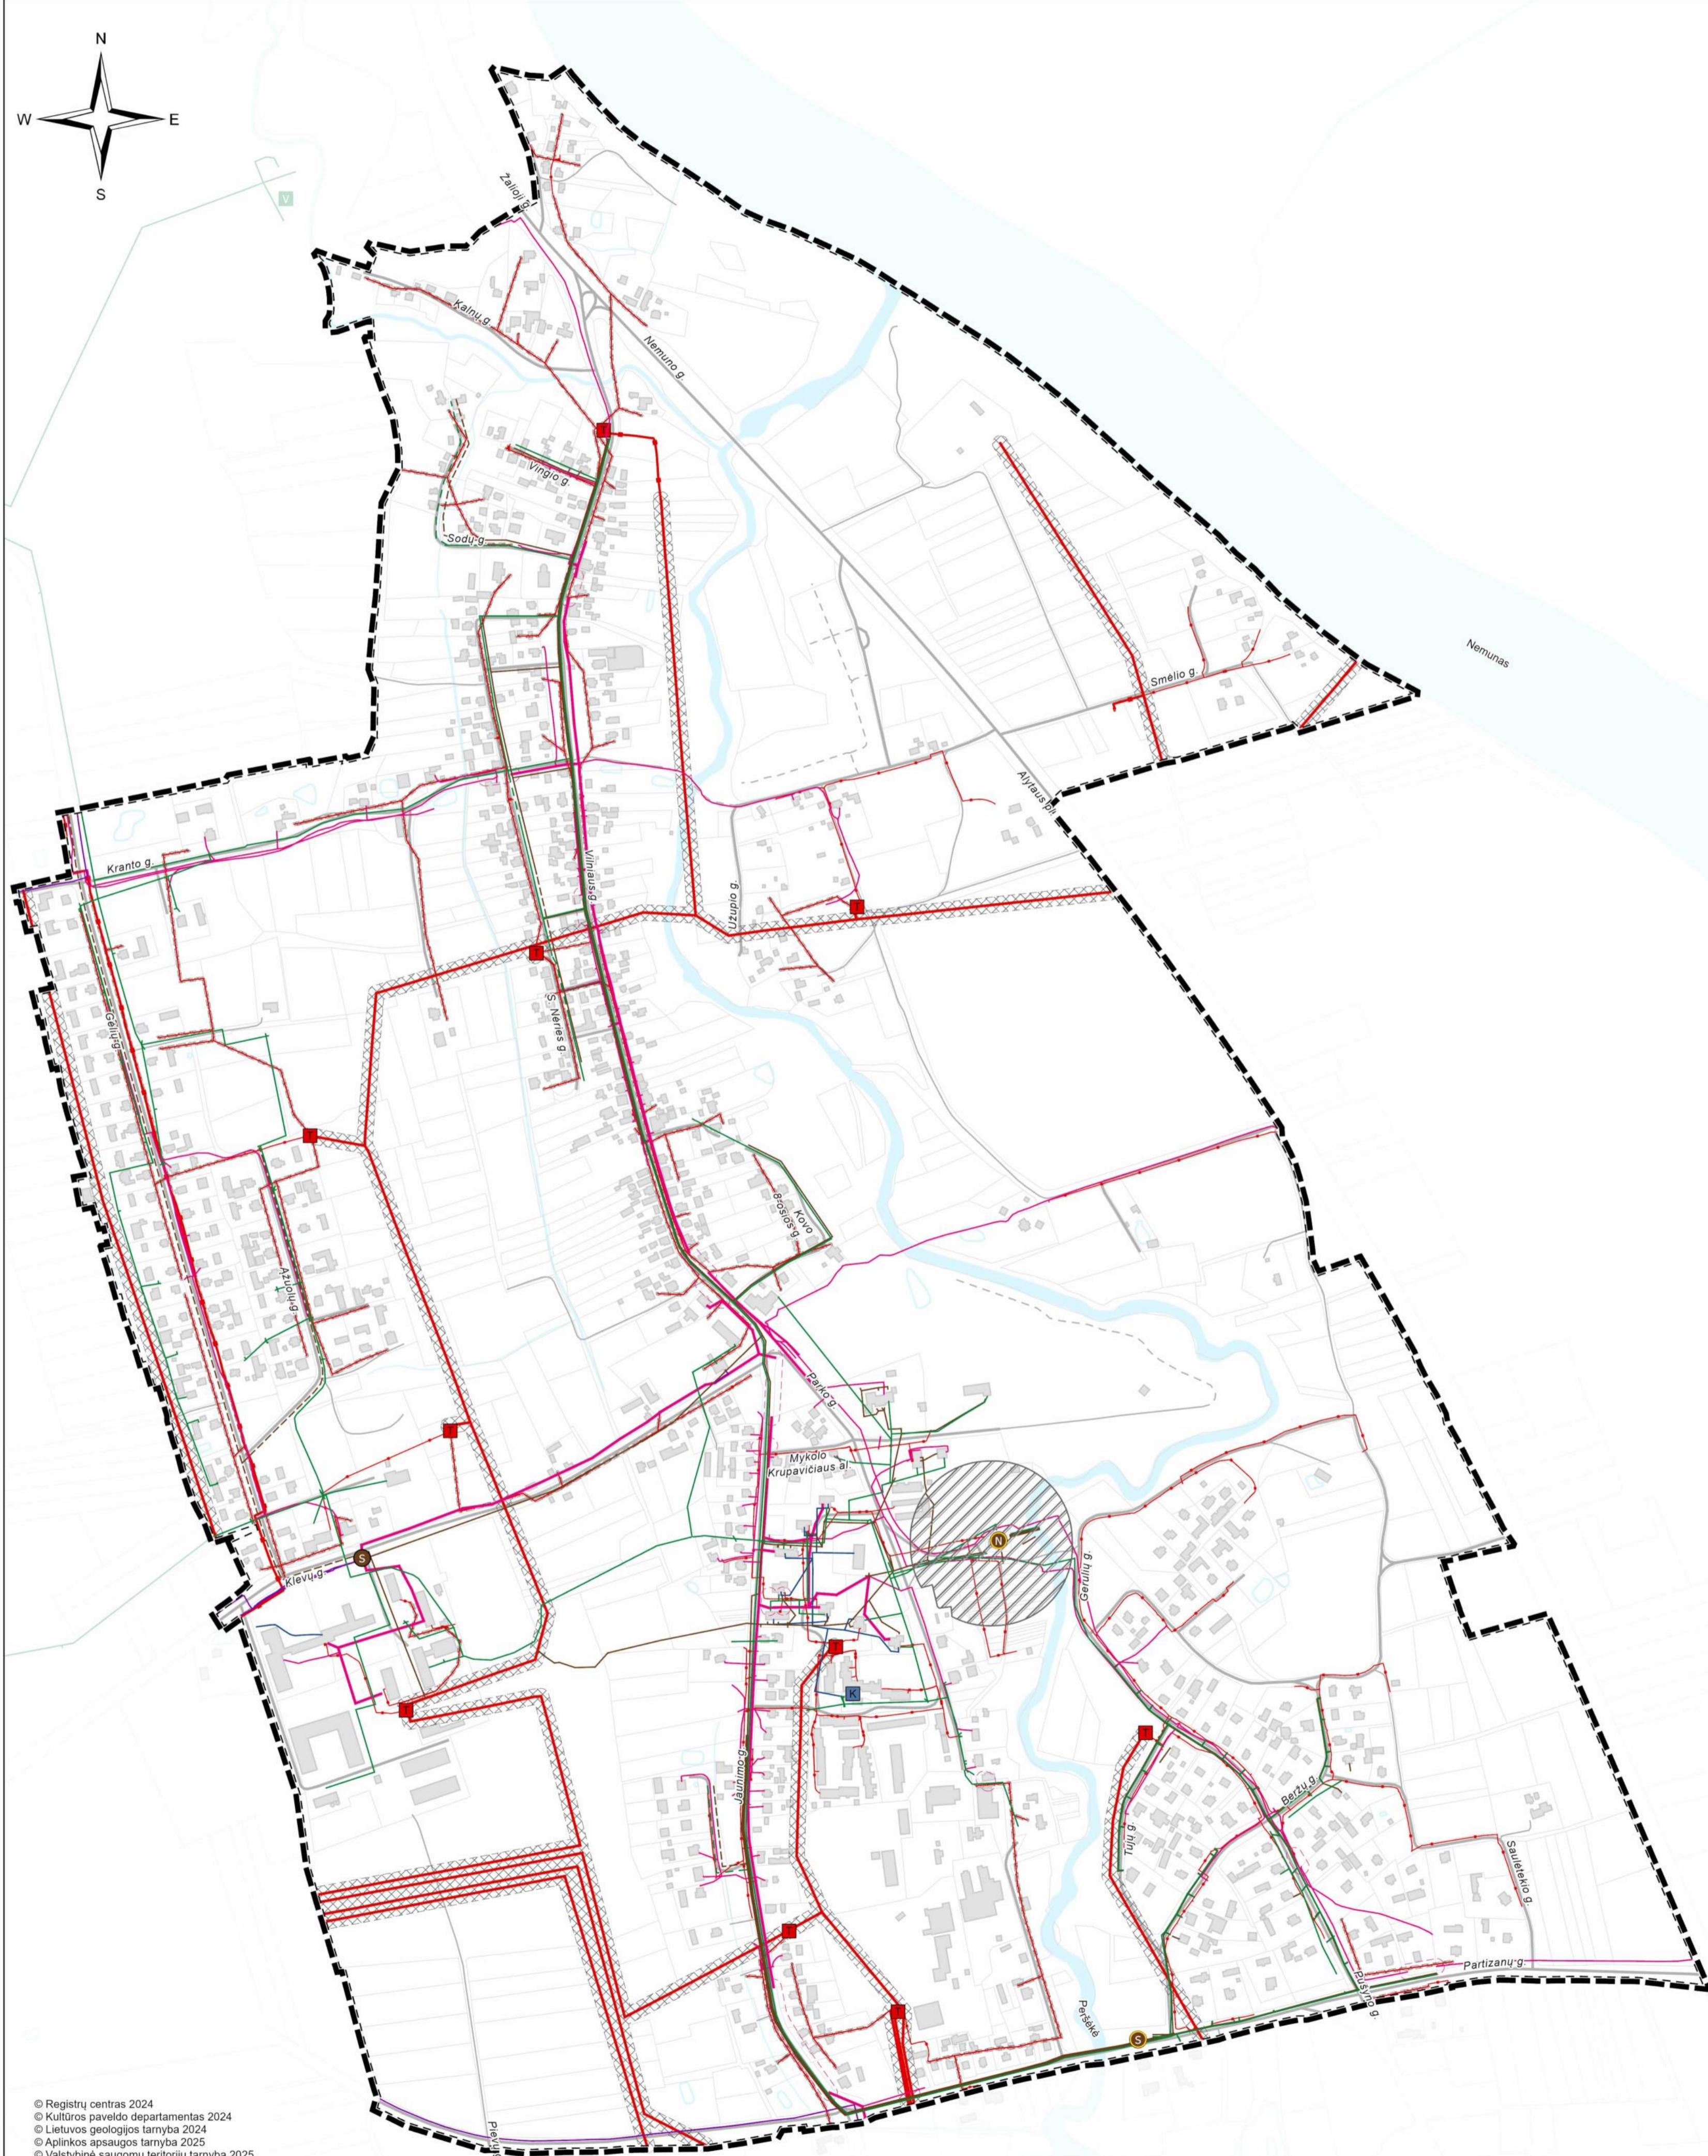

BALBIERIŠKIO MIESTELIO BENDROJO PLANO KEITIMAS

SPRENDINIAI. INŽINERINĖS INFRASTRUKTŪROS VYSTYMAS. M1:5000




SUTARTINIAI ŽYMĖJIMAI:

- Miestelio riba
- Pastatai
- Sklypų ribos
- VANDENYS**
- Kūdras
- Upė Peršėkė
- Upės, kanalo, griovio (6 - 12 m pločio) ašinė linija
- Upės, kanalo, griovio (3 - 5 m pločio) ašinė linija
- Upės, kanalo, griovio (mažiau nei 2 m pločio) ašinė linija
- SUSISIEKIMO INFRASTRUKTŪRA**
- Gatvės
- Gruntkeliai, lauko-miško keliai
- Pėsčiųjų, dviračių takai
- Elektros infrastruktūra:**
- Aukštosios įtampos (10 kV) elektros oro linijos kabelis / laidas AZ - 10m
- Žemosios įtampos (0,4 kV) elektros oro linijos kabelis / laidas AZ - 2m
- Aukštosios įtampos (10 kV) požeminis elektros kabelis AZ - 1m
- Žemosios įtampos ((0,4 kV)) požeminis elektros kabelis AZ - 1m
- Transformatorių pastotės
- Elektros tinklų apsaugos zonos
- Ryšio infrastruktūra:**
- Esamas požeminis ryšių kabelis / laidas
- Esamas požeminis ryšių kabelis / laidas
- Esamas ryšių kabeliai / laidai požeminiame vamzdyje
- Esamas inžinerinio tinklo planinės padėties klaidos ribos (kai neįmanoma nustatyti padėties)
- Šilumos infrastruktūra:**
- Katilinė
- Esami šilumos tiekimo tinklai
- Vandentiekio infrastruktūra (Prienų vandenys):**
- Esamas vandentiekis
- Esama buitinio nuotakyno linija
- Esama slėginė nuotakyno linija
- Planuojamas vandentiekis
- Planuojama slėginė nuotakyno linija
- Planuojama buitinio nuotakyno linija
- Buitinių nuotekų valymo įrenginiai
- Nuotekų siurblinė
- Vandenvietė (ŽGR Nr.2929)
- Vandens gerinimo įrenginiai
- Vandens bokštas (neveikiantis)
- Esama nuotekų valymo įrenginių SAZ
- Esamos vandens ir nuotekų siurblių AZ

- PASTABOS:**
- Brėžinyje pažymėtos principinės esamų ir planuojamų inžinerinių tinklų vietos.
 - Detalesni inžinerinių tinklų sprendiniai turi būti sprendžiami žemesnių teritorijų planavimo dokumentų rengimo metu ir/arba statybos projektų rengimo metu.
 - Inžinerinių tinklų ar įrenginių plėtos/išskėlimo statybos projektai atskirai derinami su tinklus eksploatuojančiomis įstaigomis iki statybos leidimo gavimo, pagal atskirai išduotas tų įstaigų prisijungimo sąlygas.
 - Balbieriškio NVJ ir esama SAZ (plotas – 3,90 ha), bei esama nuotekų siurblinė (prie Partizanų g.) ir jos esama apsaugos zona (plotas – 0,04 ha) yra nustatyti Prienų raj. sav. vandens tiekimo ir nuotekų valymo infrastruktūros plėtos specialiojo plano keitimo plano (2020-12-22 patvirt. Prienų raj. sav. tarybos spr. Nr. T-T3-315) sprendiniais.

© Registru centras 2024
 © Kultūros paveldo departamentas 2024
 © Lietuvos geologijos tarnyba 2024
 © Aplinkos apsaugos tarnyba 2025
 © Valstybinė saugomų teritorijų tarnyba 2025
 © Aplinkos apsaugos tarnyba 2025
 © Valstybinė miškų tarnyba 2025
 © UAB "Kauno planas" 2025
 Atlikta naudojant ArcGIS programinę įrangą

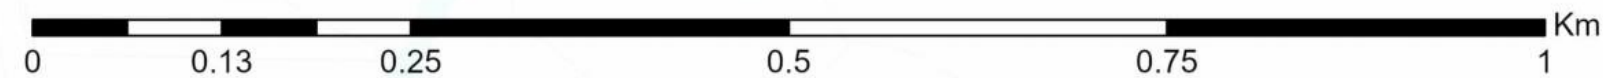

			KOMPLEKSAS: 596	Laida 0	
A1576	PV	L. Byla	BALBIERIŠKIO MIESTELIO BENDROJO PLANO KEITIMAS		
A2096	Arch.	J. Ragauskienė			
	GIS spec.	K. Liutkutė - Mikolūnė			
	GIS spec.	E. Bertasiūtė			
	GIS spec.	M. Šapalaitė	ŽYMUO: 596-BP-(K-VT-69-24-457)-S-2	Etapas S	Mastelis 1:5000
PLANO ORGANIZATORIUS: PRIENŲ RAJONO SAVIVALDYBĖS ADMINISTRACIJOS DIREKTORIUS			BRĖŽINYS: SPRENDINIAI, INŽINERINĖS INFRASTRUKTŪROS VYSTYMAS	Lapas 1	Lapy 1